

ОБЩЕСТВО С ОГРАНИЧЕННОЙ ОТВЕТСТВЕННОСТЬЮ
"ОРЛОВСКИЙ ЦЕНТР СМЕТНОГО НОРМИРОВАНИЯ"
ООО "ОЦСН"

ДИЗАЙН –ПРОЕКТ

ремонт дворовой территории по программе формирования
современной городской среды по адресу: Орловская область,
Новодеревеньковский район, пгт. Хомутово, ул. Мира д.5, д.7

24 –ЭП –2019



Согласовано

Вам. ИИВ. N

Подпись и дата

ИНВ. N подл.

24-ЭП-2019.ПЗ

ДИЗАЙН –ПРОЕКТ

Изм.	Кол.уч.	Лист	N док.	Подпись	Дата
------	---------	------	--------	---------	------

Разработчик ЧЕРКАСОВ

Проверил	МИШИН
----------	-------

ПОЯСНИТЕЛЬНАЯ ЗАПИСКА

[illegible]

Лист

Листов

37

1

1

ремонт дворовой территории по программе формирования современной городской среды по адресу: Орловская область, Новодеревеньковский район, пгт. Хомцово, ул. Мира д.5, д.7

000 "OUCH"

Копировал

№ пп	Наименование	Ед. изм.	Кол.
1	2	3	4
Раздел 1. Дорога			
1	Планировка площадей бульдозерами мощностью: 79 кВт (108 л.с.)	м2	500
2	Устройство подстилающих и выравнивающих слоев оснований: из песка, толщиной 10 см.	м3	22,103
3	Устройство подстилающих и выравнивающих слоев оснований: из щебня марка 600, фракция 20-40 мм, толщиной 10 см.	м3	22,103
4	Доставка щебня автомобилями-самосвалами грузоподъемностью 10 т, работающих вне карьера, на расстояние: 95 км I класс груза	т	36,205
5	Розлив битума нефтяного дорожного марки БНД-60/90, БНД 90/130 (расход 0,8тн/1000м2)	т	0,326
6	Устройство выравнивающего слоя из асфальтобетонной смеси марка II, тип Б: с применением укладчиков асфальтобетона (ср. толщина 3 см.)	т	28,9
7	Розлив битума нефтяного дорожного марки БНД-60/90, БНД 90/130 (расход 0,3тн/1000м2)	т	0,122
8	Устройство покрытия толщиной 5 см из горячих асфальтобетонных смесей марки II, тип Б	м2	407,58
9	Укрепление обочин щебнем марка 600, фракция 20-40 мм, толщиной 10 см	м2	72,23
10	Доставка щебня автомобилями-самосвалами грузоподъемностью 10 т, работающих вне карьера, на расстояние: 95 км I класс груза	т	11,83
Двор			
11	Разборка покрытий и оснований: асфальтобетонных с помощью молотков отбойных	м3	11,49
12	Погрузка и вывоз мусора на 5 км.	т	20,682
13	Устройство подстилающих и выравнивающих слоев оснований: из щебня марка 600, фракция 20-40 мм, толщиной 10 см.	м3	28,715
14	Доставка щебня автомобилями-самосвалами грузоподъемностью 10 т, работающих вне карьера, на расстояние: 95 км I класс груза	т	47,0353
15	Розлив битума нефтяного дорожного марки БНД-60/90, БНД 90/130 (расход 0,8тн/1000м2)	т	0,602
16	Устройство выравнивающего слоя из асфальтобетонной смеси марка II, тип Б: с применением укладчиков асфальтобетона (ср. толщина 3 см.)	т	53,2
17	Розлив битума нефтяного дорожного марки БНД-60/90, БНД 90/130 (расход 0,3тн/1000м2)	т	0,226
18	Устройство покрытия толщиной 5 см из горячих асфальтобетонных смесей марки II, тип Б	м2	752,08
19	Укрепление обочин щебнем марка 600, фракция 20-40 мм, толщиной 10 см	м2	33,06
20	Доставка щебня автомобилями-самосвалами грузоподъемностью 10 т, работающих вне карьера, на расстояние: 95 км I класс груза	т	5,42
Поребрик			
21	Разработка грунта с погрузкой на автомобили-самосвалы экскаваторами с ковшом вместимостью: 0,65 (0,5-1) м3, группа грунтов 2	м3	11,4
24 -ЭП -2019 .ДВ ДИЗАЙН -ПРОЕКТ Изм. Кол.уч Лист N док. Подпись Дата Разработал ЧЕРКАСОВ Проверил МИШИН Дефектная ведомость ремонт дворовой территории по программе формирования современной городской среды по адресу: Орловская область, Новодевиченьковский район, пгт. Хомутово, ул. Мира д.5, д.7			
		Стадия	Лист
		ЭП	2
		Листов	2
		ООО "ОЦСН"	

22	Перевозка грузов автомобилями-самосвалами грузоподъемностью 10 т, работающих вне карьера, на расстояние: до 5 км I класс груза	т	19,95
23	Устройство подстилающих и выравнивающих слоев оснований: из песка т. 10 см	м3	0,76
24	Засыпка вручную щебня марка 600, фракция 20-40 мм, 10 см	м3	0,76
25	Доставка щебня автомобилями-самосвалами грузоподъемностью 10 т, работающих вне карьера, на расстояние: 95 км I класс груза	т	1,24
26	Установка бортовых камней бетонных БР 100.20.8: при других видах покрытий с подтеской	м	76,2

Прочие работы

27	Замена люков и кирпичных горловин колодцев и камер	шт.	6
27.1	Плита перекрытия ПП10-1 /бетон В15 (М200), объем 0,10 м3, расход ар-ры 8,38 кг/ (серия 3.900.1-14)	шт.	6

МАФ

28	Установка мелких конструкций (подо конников, сливов, парапетов и др.) массой до 0,5 т прим.	шт.	12
28.1	Бетон тяжелый, крупность заполнителя 20 мм, класс В12,5 (М150)	м3	0,396
28.2	Скамья парковая	шт.	6
28.3	Урна уличная	шт.	6

Светильники

29	Демонтаж светильников	шт.	6
30	Установка светильников светодиодный уличный ДКУ-150 Победа LED-150-К/К50 15000Лм 5000К IP65 (1003992)	шт.	6

Инв. N подл.	Подпись и дата	Вам. инв. N				
Изм.	Кол.уч	Лист	N док.	Подпись	Дата	Лист
						2.2

24 -ЭП -2019 .ДВ

Копировал

Согласовано


Инв. N подл.	Подпись и дата	Вам. инв. N



						24 -ЭП -2019		
						ДИЗАЙН ПРОЕКТ		
Изм.	Кол.уч	Лист	N док.	Подпись	Дата	Ситуационный план	Стадия	Лист
Разработал	Черкасов						ЭП	3
Проверил	Мишин							1
						ремонт дворовой территории по программе формирования современной городской среды по адресу: Орловская область, Новодеревеньковский район, пгт. Хамутово, ул. Мира д.5, д.7	ООО "ОЦСН"	

Копировал

Согласовано

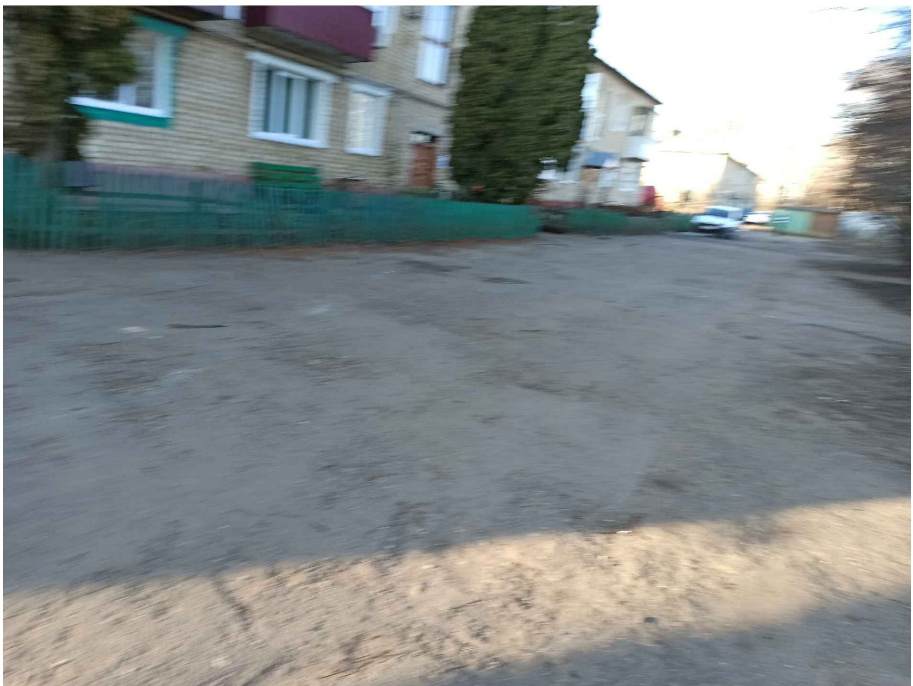

Инв. N подл.

Подпись и дата

Вам. инв. N

						24 -ЭП -2019			
						ДИЗАЙН ПРОЕКТ			
Изм.	Кол.уч	Лист	N док.	Подпись	Дата	Визуализация	Стадия	Лист	Листов
Разработал	Черкасов						ЭП	4	1
Проверил	Мишин					ремонт дворовой территории по программе формирования современной городской среды по адресу: Орловская область, Наводереженский район, пгт. Хамутабо, ул. Мира д.5, д.7			
Копировал						ООО "ОЦСН"			

Согласовано

Инв. N подл.	Подпись и дата	Вам. инв. N



						24 –ЭП –2019			
						ДИЗАЙН ПРОЕКТ			
Изм.	Кол.уч.	Лист	N док.	Подпись	Дата	3D Визуализация	Стадия	Лист	Листов
Разработал	Черкасов						ЭП	5	5
Проверил	Мишин								
						ремонт дворовой территории по программе формирования современной городской среды по адресу: Орловская область, Новосергиевский район, пгт. Хомутово, ул. Мира д.5, д.7	ООО "ОЦСН"		

Копировал



Инв. N подл.	Подпись и дата	Вам. инв. N

Изм.	Кол.уч.	Лист	N док.	Подпись	Дата

Копировал


24 -ЭП- 2019



Инв. N	Подпись и дата	Вам. инв. N

Изм.	Кол.уч.	Лист	N док.	Подпись	Дата	24 -ЭП- 2019	Лист
							5.3

Копировал

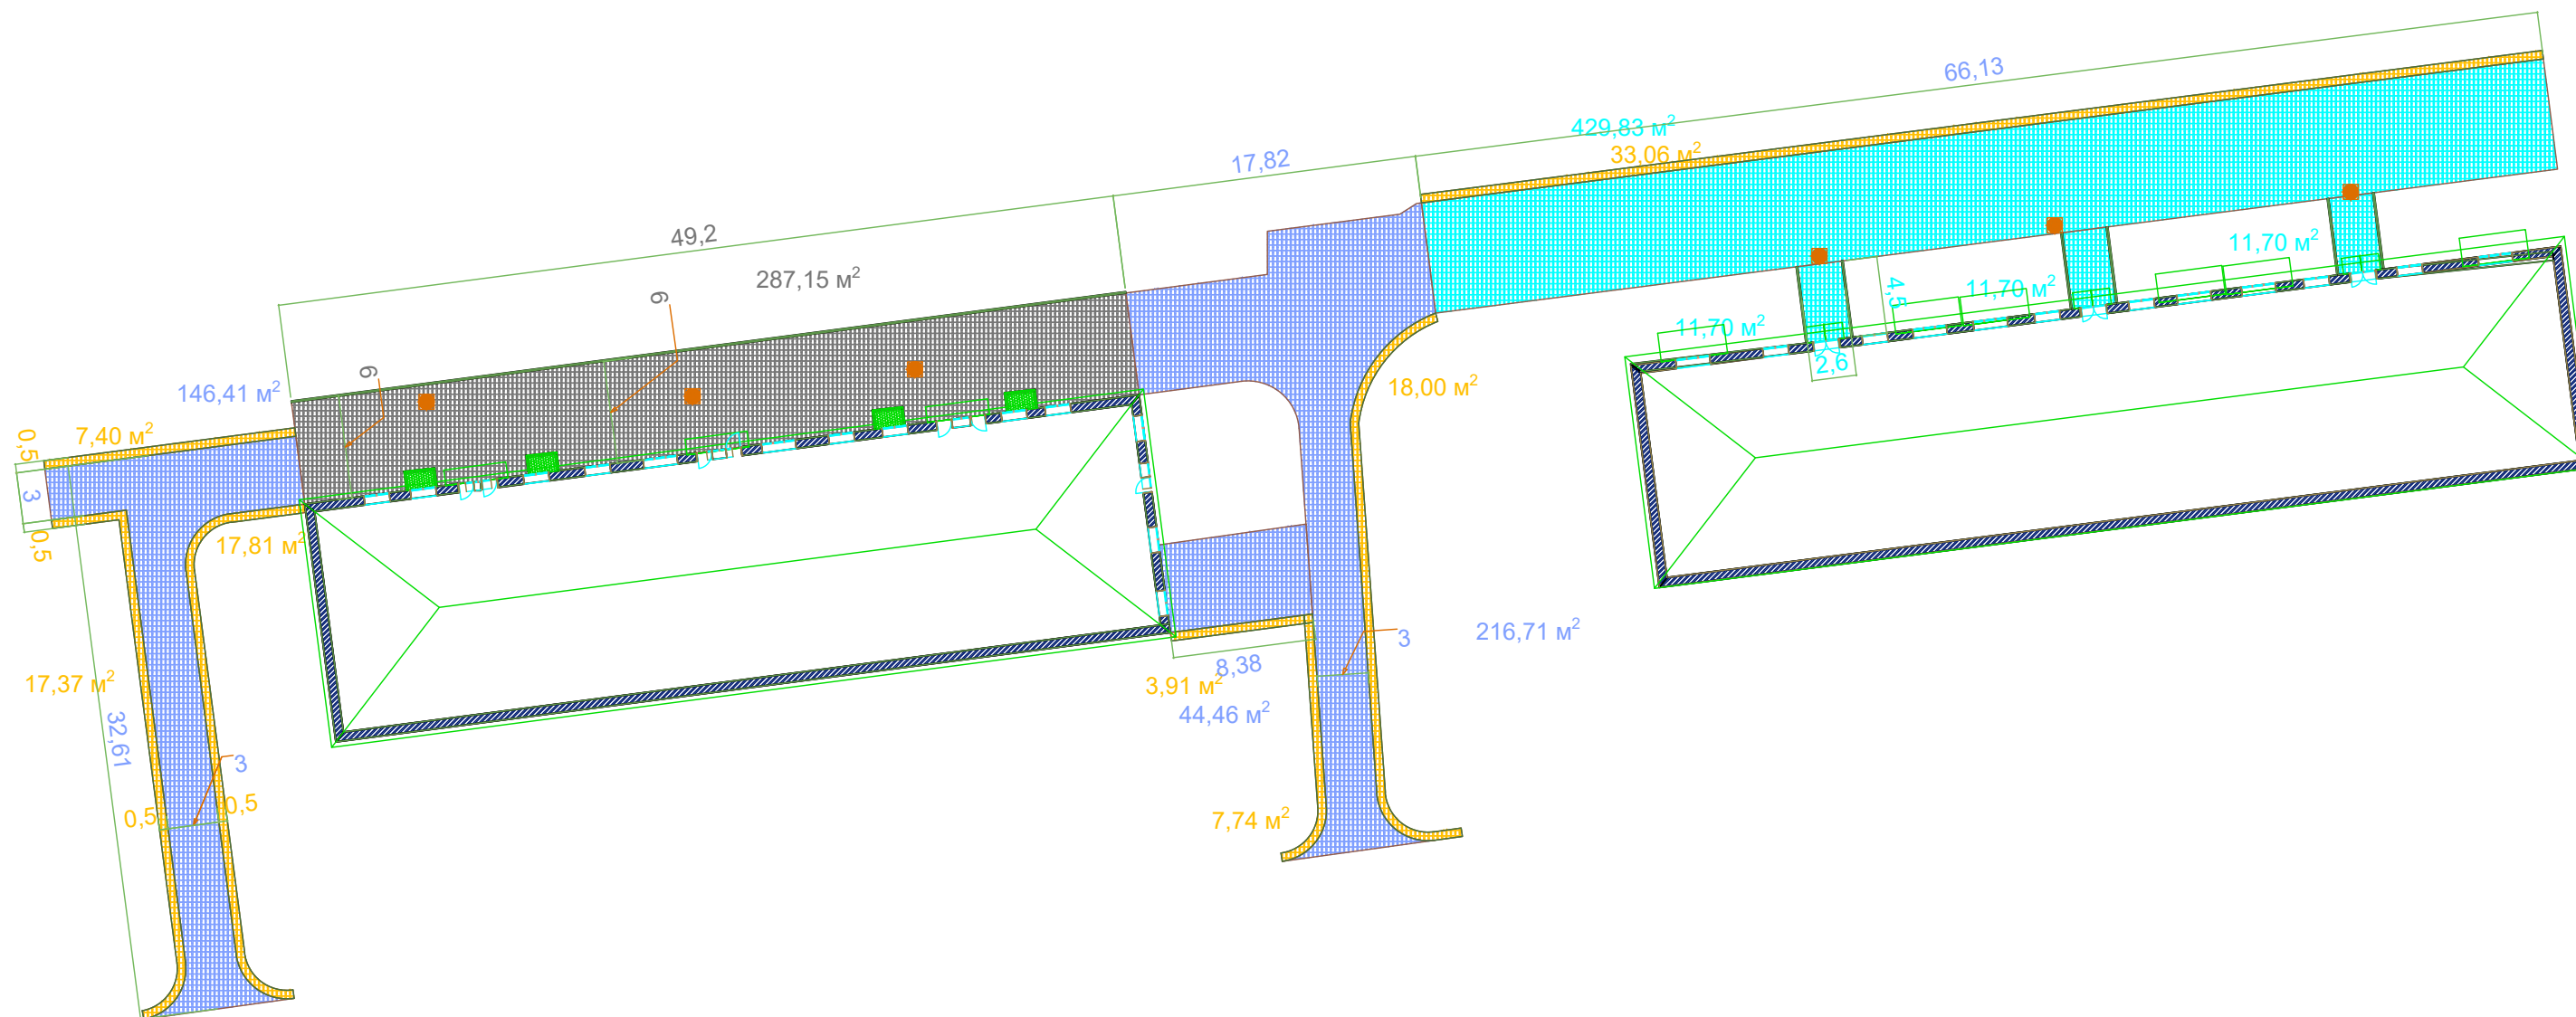

ИНВ. N подл.	Подпись и дата	Вам. инв. N
--------------	----------------	-------------

Изм.	Кол.уч	Лист	N док.	Подпись	Дата

Копировал

24-3П-2019

Лист

5.5