


ОБЩЕСТВО С ОГРАНИЧЕННОЙ ОТВЕТСТВЕННОСТЬЮ
"ОРЛОВСКИЙ ЦЕНТР СМЕТНОГО НОРМИРОВАНИЯ"
ООО "ОЦН"

ДИЗАЙН –ПРОЕКТ

ремонт дворовой территории по программе формирования
современной городской среды по адресу: Орловская область,
Новодеревеньковский район, пгт. Хомутово, ул. Победы д.6,
д.8

25 –ЭП –2019

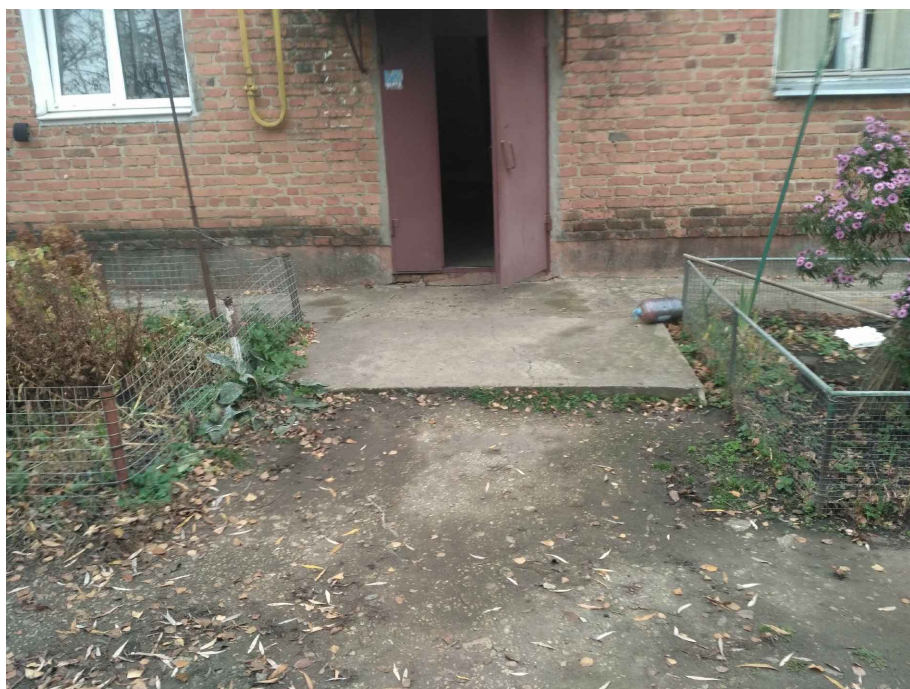

ПОЯСНИТЕЛЬНАЯ ЗАПИСКА

Общие данные.

Жилой дом, расположен по адресу: Орловская область, Новодеревеньковский район, пгт. Хомутово, ул. Победы д.6, д.8. Площадь участка составляет 110,87 м2.

Современное состояние дворовой территории.

На сегодняшний день дворовая территория многоквартирного жилого дома имеет неудовлетворительное состояние. Отсутствует асфальтированный подъезд к дому. Не оборудованы парковочные места для временного хранения автомобиля. Движение пешеходов по двору осуществляется по земляному покрову.

Проектное решение.

Настоящий проект благоустройства дворовой территории предусматривает ремонт внутри дворового подъезда к многоквартирному жилому дому, установку скамеек, урн, замена осветительных приборов.

Основные планировочные решения:

Главной задачей проекта было создание визуального привлекательного, комфортного дворового пространства для жителей близлежащих домов, отвечающих современным представлениям о привлекательной городской среде.

[illegible]

Копировал

23	Разработка грунта с погрузкой на автомобили-самосвалы экскаваторами с ковшом вместимостью: 0,65 (0,5-1) м3, группа грунтов 2	м3	7,8
24	Перевозка грузов автомобилями-самосвалами грузоподъемностью 10 т, работающих вне карьера, на расстояние: до 5 км I класс груза	т	13,65
25	Устройство подстилающих и выравнивающих слоев оснований: из песка т.10 см	м3	0,42
26	Засыпка вручную щебня марка 600, фракция 20-40 мм, 10 см	м3	0,42
27	Доставка щебня автомобилями-самосвалами грузоподъемностью 10 т, работающих вне карьера, на расстояние: 95 км I класс груза	т	0,689
28	Установка бортовых камней бетонных БР 100.20.8: при других видах покрытий с подтеской	шт.	52

Раздел 2. Новый Раздел

МАФ

29	Установка мелких конструкций (подо конников, сливов, парапетов и др.) массой до 0,5 т прим.	шт.	10
29.1	Бетон тяжелый, крупность заполнителя 20 мм, класс В12,5 (М150)	м3	0,33
29.2	Скамейка парковая СКПА-1-2 длина 1,5	шт.	5
29.3	Урна	шт.	5

Светильники

30	Демонтаж светильников	шт.	5
31	Установка светильников светодиодный уличный ДКУ-150 Победа LED-150-K/K50 15000Лм 5000K IP65 (1003992)	шт.	5

Инв. N подл.	Подпись и дата	Вам. инв. N				
Изм.	Кол.уч.	Лист	N док.	Подпись	Дата	Лист
						2.2

25-ЭП-2019.ДВ

Копировал

Согласовано

Инв. N подл.	Подпись и дата	Вам. инв. N



						25 -ЭП -2019			
						ДИЗАЙН ПРОЕКТ			
Изм.	Кол.уч	Лист	N док.	Подпись	Дата	Ситуационный план	Стадия	Лист	Листов
Разработал	Черкасов						ЭП	3	1
Проверил	Мишин					ремонт дорожной территории по программе формирования современной городской среды по адресу: Орловская область, Наводеревеньковский район, пгт. Хомутово, ул. Победы д.6, д.8			
Копировал							ООО "ОЦСН"		

Согласовано

Инв. N подл. Подпись и дата Взам. инв. N



						25 -ЭП -2019		
						ДИЗАЙН ПРОЕКТ		
Изм.	Кол.уч.	Лист	N док.	Подпись	Дата	Визуализация	Стадия	Лист
Разработал	Черкасов						ЭП	4
Проверил	Мишин							1
						ремонт дворовой территории по программе формирования современной городской среды по адресу: Орловская область, Новодеревеньковский район, пгт. Хамутובה, ул. Победы д6, д8		
						ООО "ОЦСН"		

Копировал

Согласовано

Вам. инб. N


Подпись и дата

Инб. N подл.



						25 -ЭП -2019		
						ДИЗАЙН ПРОЕКТ		
Изм.	Кол.уч	Лист	N док.	Подпись	Дата	3D Визуализация	Стадия	Лист
Разработал	Черкасов						ЭП	5
Проверил	Мишин							6
						ремонт дворовой территории по программе формирования современной городской среды по адресу: Орловская область, Новодеревеньковский район, пгт. Хамутово, ул. Победы д6, д8		
						ООО "ОЦСН"		

Копировал

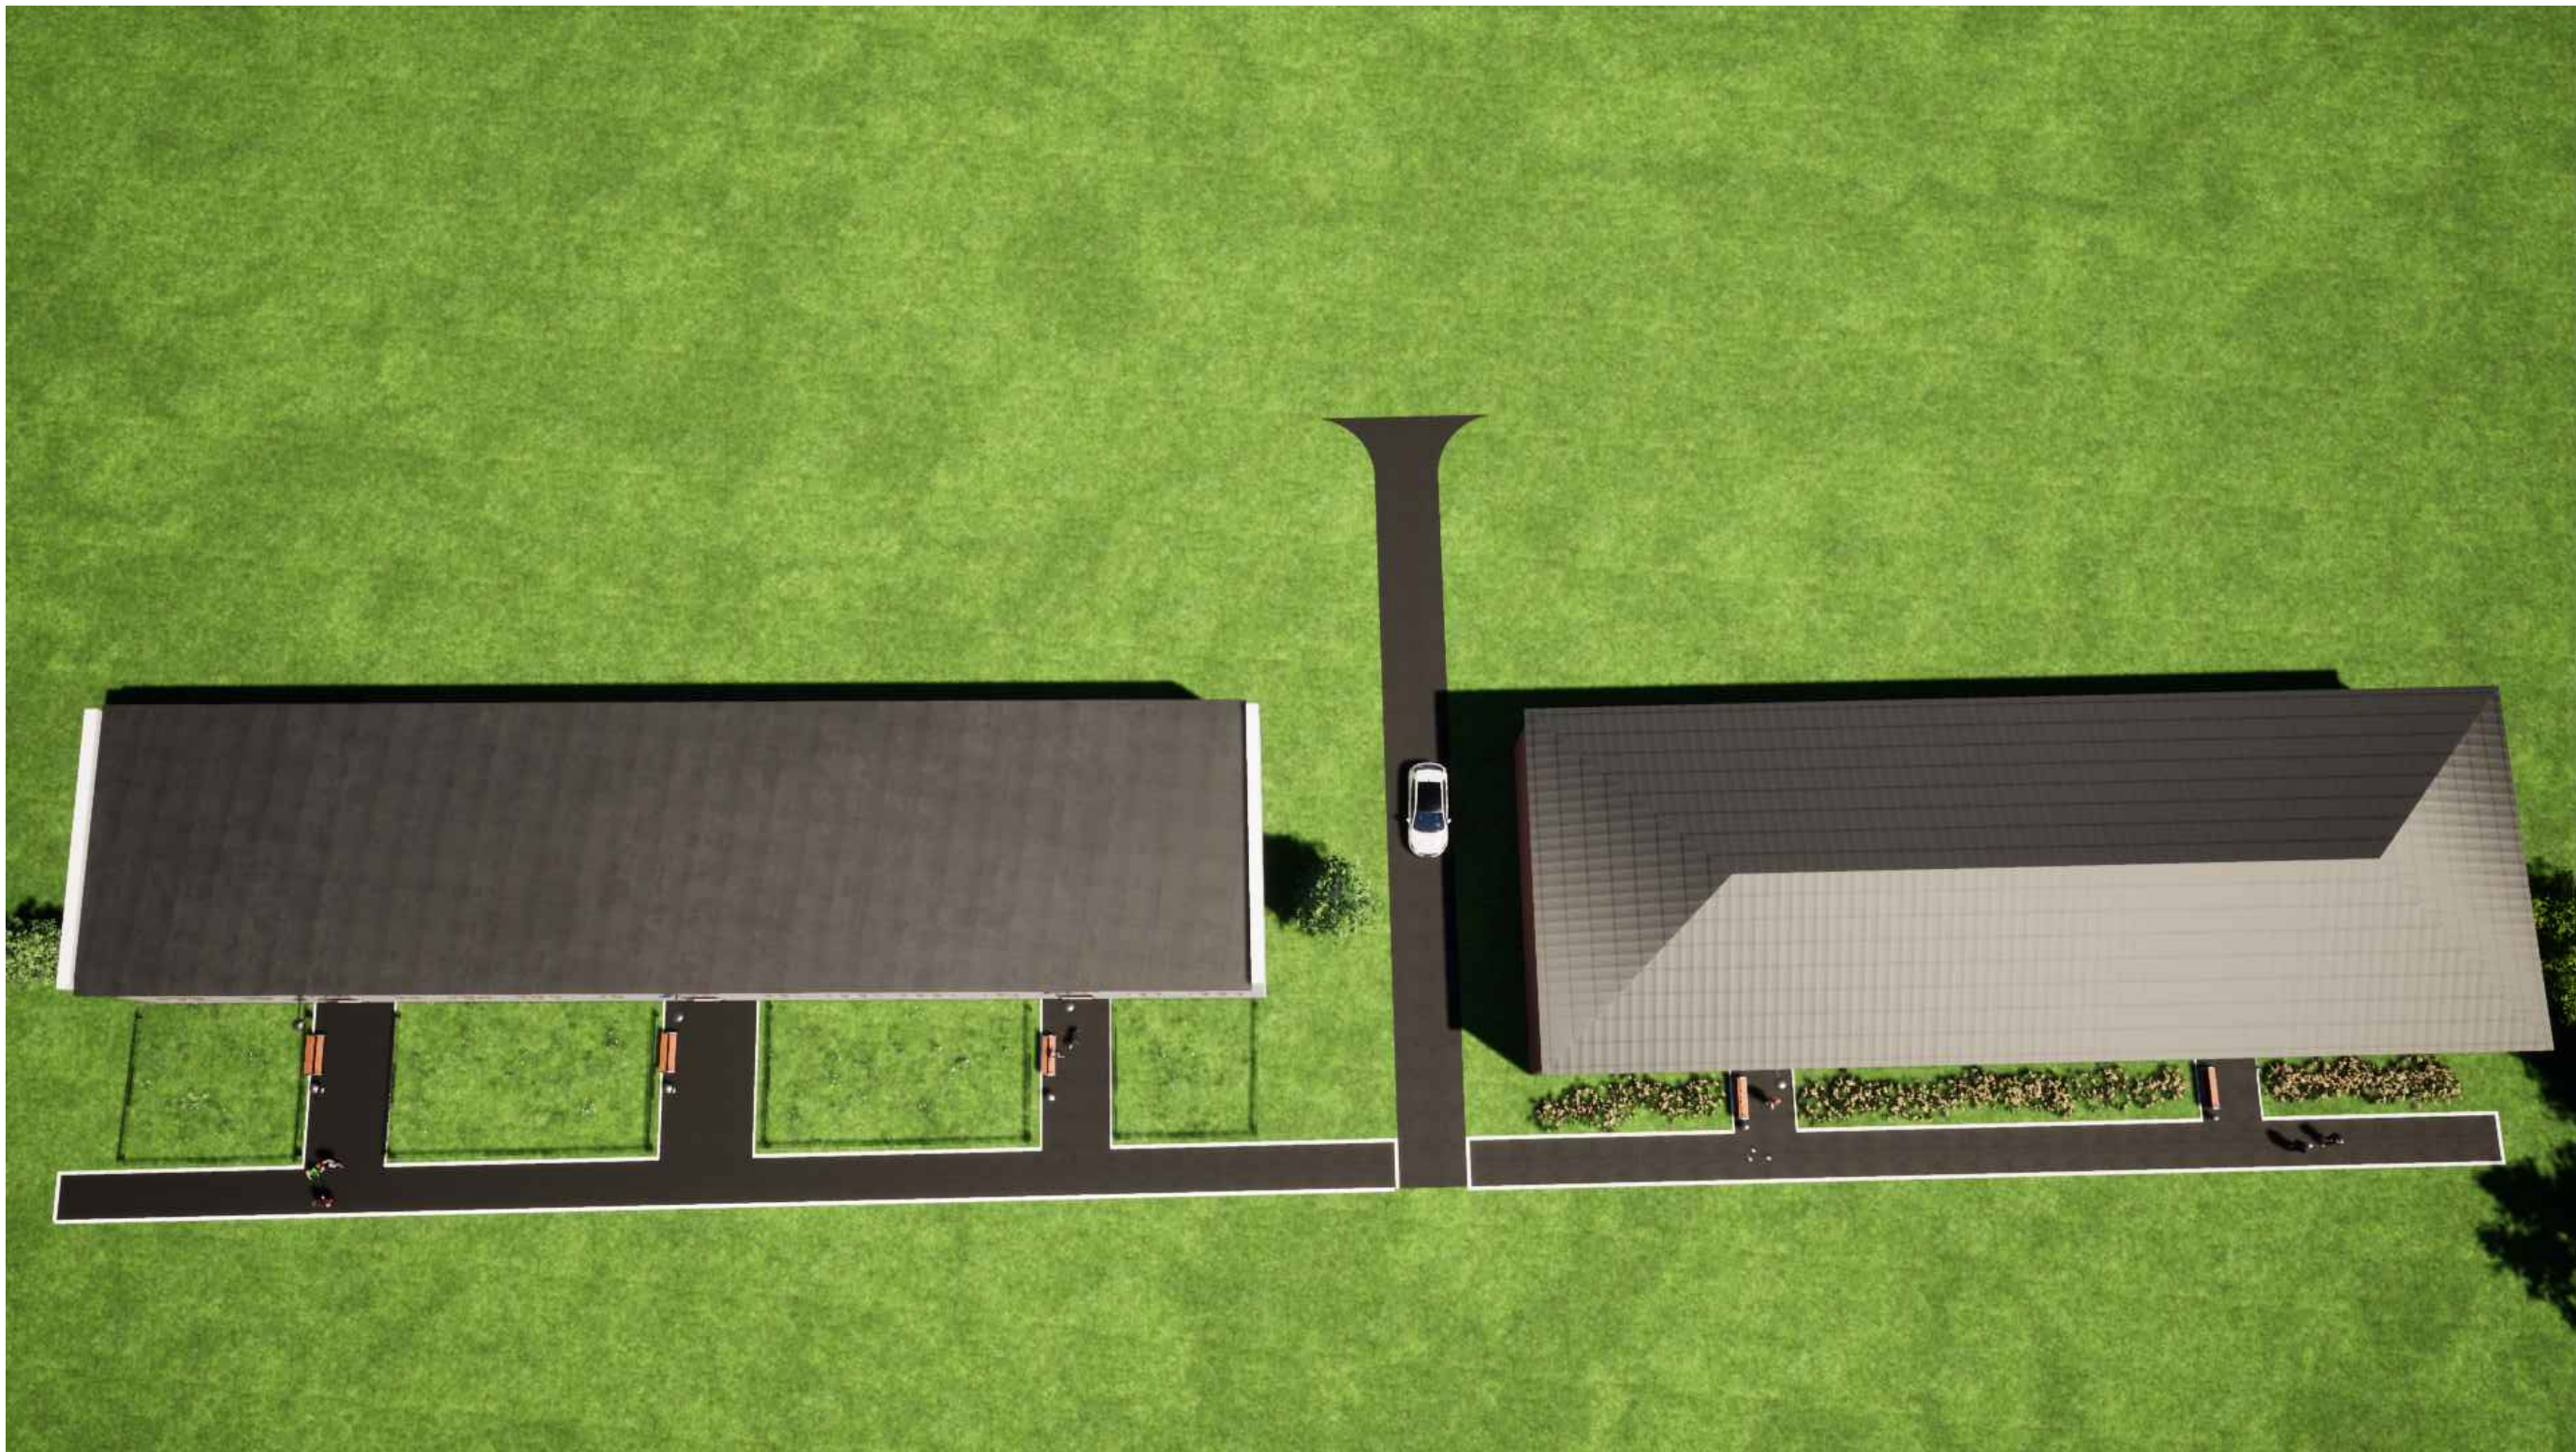

Инв. N подл.	Подпись и дата	Вам. инв. N

Изм.	Кол.уч.	Лист	N док.	Подпись	Дата

Копировал

25 -ЭП- 2019

Лист
5.2



Инв. N подл.	Подпись и дата	Вам. инв. N

Изм.	Кол.уч.	Лист	N док.	Подпись	Дата	25-3П-2019	Лист
							5.3

Копировал



Инв. N подл.	Подпись и дата	Вам. инв. N

Изм.	Кол.уч.	Лист	N док.	Подпись	Дата

Копировал

25 -ЭП- 2019

Лист
5.4

