

ОБЩЕСТВО С ОГРАНИЧЕННОЙ ОТВЕТСТВЕННОСТЬЮ
"ОРЛОВСКИЙ ЦЕНТР СМЕТНОГО НОРМИРОВАНИЯ
("ООО "ОЦН")
Регистрационный № СРО -П -019-26082009

Благоустройство дворовой территории по программе
формирование комфортной городской среды по адресу:
Орловская область, Новодеревеньковский район, пгт.
Хомутово, пер. Пушкинский, д. 1

Орловская область, Новодеревеньковский район, пгт.
Хомутово, пер. Пушкинский, д. 1

ДИЗАЙН-ПРОЕКТ

193-2025-ДП

Орел, 2025 г.

СОГЛАСОВАНО:			
Инф. N подл.	Взамен инф. N		
	Подпись и дата		

Регистрационный № СРО -П -019-26082009

Благоустройство дворовой территории по программе
формирование комфортной городской среды по адресу:
Орловская область, Новодеревеньковский район, пгт.
Хомцово, пер. Пушкинский, д. 1

Орловская область, Новодеревеньковский район, пгт.
Хомутово, пер. Пушкинский, д. 1

ДИЗАЙН-ПРОЕКТ

193-2025-ДП

Директор

Разработал

Орел, 2025 г.

М.С. Мушун

Е.А. Черкасов



Инв. N подл.	Подпись и дата	Взамен инв. N	СОГЛАСОВАНО:		

СОГЛАСОВАНО:			

Инв. N подл.	Подпись и дата	Взамен инв. N



- Границы проектируемой территории

						193-2025-ДП			
						Орловская область, Новодеревеньковский район, пгт. Хомутово, пер. Пушкинский, д. 1			
Изм.	Колуч.	Лист	№Док.	Подп.	Дата				
						Благоустройство дворовой территории по программе формирование комфортной городской среды по адресу: Орловская область, Новодеревеньковский район, пгт. Хомутово, пер. Пушкинский, д. 1	Стадия	Лист	Листов
Разработал	Черкасов							1	
Проверил	Мишин								
						Ситуационный план	ООО "ОЦСН"		
ГИП	Захарова								

СОГЛАСОВАНО:			
Инф. N подл.	Подпись и дата	Взамен инф. N	



Подготовительные работы

- 1. Разборка а/б покрытия, т. 3см - 63 м2
- 2. Разборка бортового камня на щебне - 9 8,52 м
- 3. Выемка грунт (с вывозом) - 151,835 м3

Ведомость проездов, тротуаров, площадок

Усл. обозн.	Наименование	Тип	Ед. изм.	Кол-во	Примечание
	Асфальтовое покрытие (пешеходная дорожка)	Тип 1	м2	69,3	т. 4см
	Асфальтовое покрытие (автомобильный заезд)	Тип 2	м2	328,9	т. 6см
	Бортовой камень БР 100.30.15 (лежа)		м	21,9	БРЛ
	Бортовой камень БР 100.30.15		м	200,3	БР

						193-2025-ДП		
						Орловская область, Новодеревеньковский район, пгт. Хомутово, пер. Пушкинский, д. 1		
Изм.	Колуч.	Лист	№Док.	Подп.	Дата			
Разработал	Черкасов					Благоустройство дворовой территории по программе формирование комфортной городской среды по адресу: Орловская область, Новодеревеньковский район, пгт. Хомутово, пер. Пушкинский, д. 1	Стадия	Лист
Проверил	Мишин							2
						Схема благоустройства территории	ООО "ОЦСН"	
ГИП	Захарова							


ТИП 1

Смеси асфальтобетонные А5ВЛ на БДН,
ГОСТ Р 58406.2-2020- 0,04м

Щебень М 600, фракции 5-20 мм
ГОСТ 8267-93*-0,12 м

Песок очень мелкий, ГОСТ 8736-93*- 0,12 м

Местный уплотненный грунт, Купл=0,98

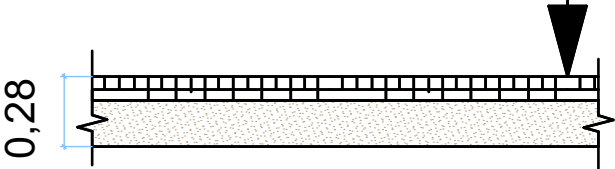


ТИП 2

Смеси асфальтобетонные А16ВН на БДН,
ГОСТ Р 58406.2-2020- 0,06м

Щебень М 600, фракции 40-70 мм
ГОСТ 8267-93* с расклинцовкой, ГОСТ
25607-94*-0,20 м

Песок очень мелкий, ГОСТ 8736-93 - 0,20 м

Местный уплотненный грунт, Купл=0,98

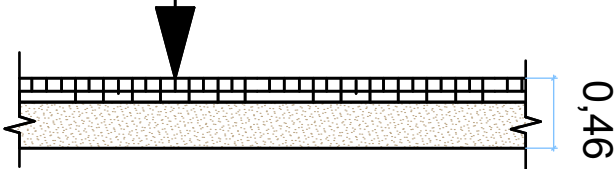


СОГЛАСОВАНО:			

Инв. N подл.	Взамен инв. N	Подпись и дата	

						193-2025-ДП			
						Орловская область, Новодеревеньковский район, пгт. Хомутово, пер. Пушкинский, д. 1			
Изм.	Кол.уч.	Лист	№Док.	Подп.	Дата	Благоустройство дворовой территории по программе формирование комфортной городской среды по адресу: Орловская область, Новодеревеньковский район, пгт. Хомутово, пер. Пушкинский, д. 1	Стадия	Лист	Листов
Разработал	Черкасов							3	
Проверил	Мишин								
ГИП	Захарова					Состав конструкции покрытий	ООО "ОЦСН"		

СОГЛАСОВАНО:			

Взамен инв. N		
Подпись и дата		
Инв. N подл.		

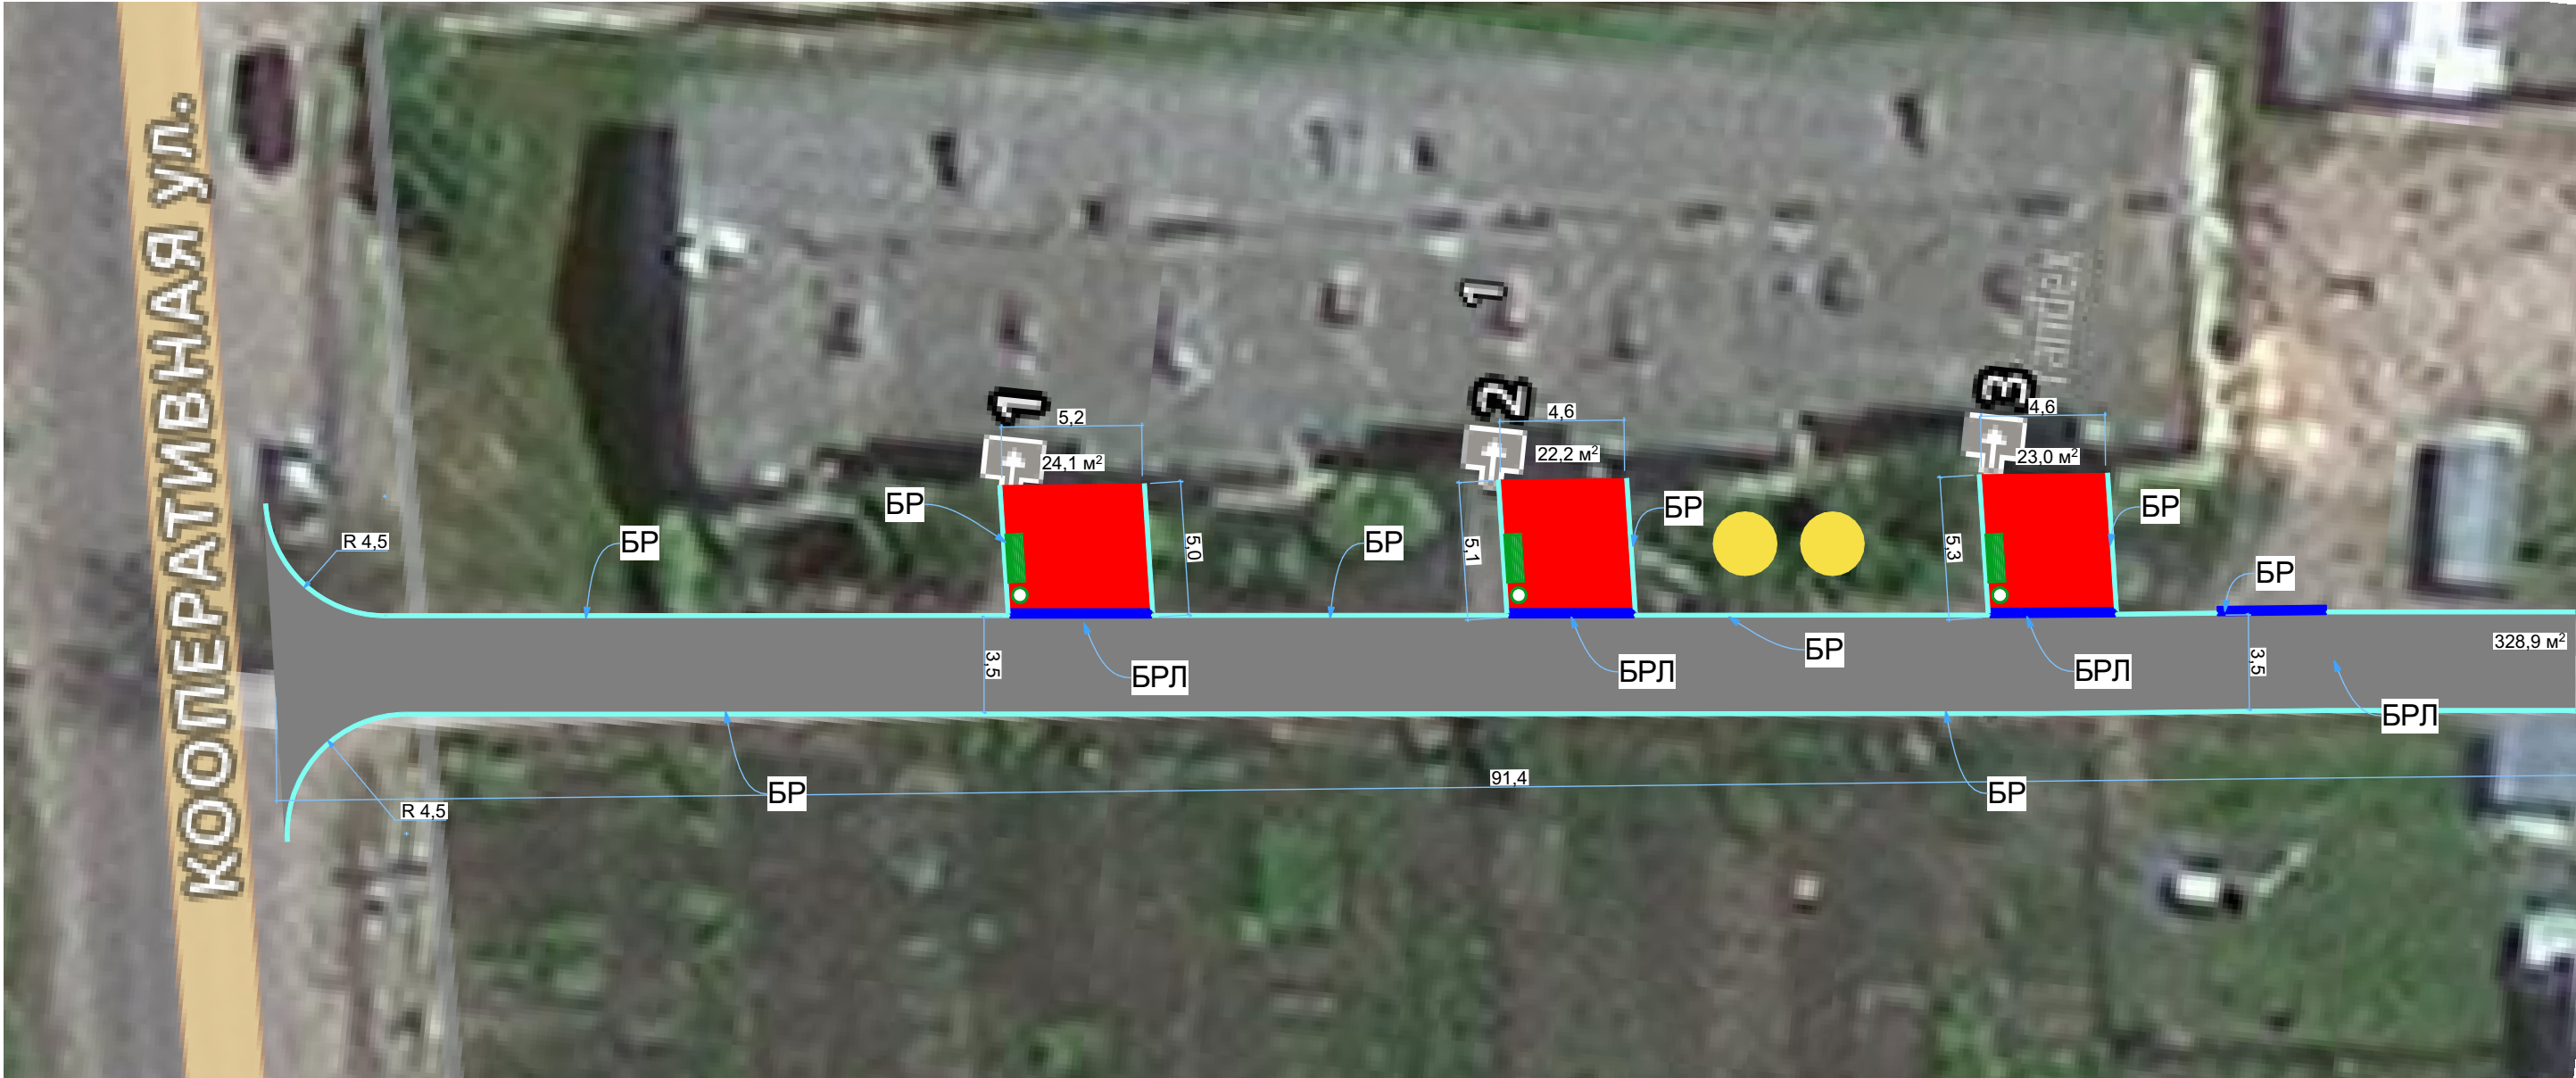

Светильник светодиодный ДКУ "Победа" XS LED-60-ШБЗС-IP65-УХЛ1 (на опоре)



-2шт



Урна металлическая KLESTO Стандарт- 3шт



Скамья со спинкой Садовая- 3шт



						193-2025-ДП			
						Орловская область, Новодеревеньковский район, пгт. Хомутово, пер. Пушкинский, д. 1			
Изм.	Колуч.	Лист	№Док.	Подп.	Дата				
						Благоустройство дворовой территории по программе формирование комфортной городской среды по адресу: Орловская область, Новодеревеньковский район, пгт. Хомутово, пер. Пушкинский, д. 1	Стадия	Лист	Листов
Разработал	Черкасов							4	
Проверил	Мишин								
						План расстановки малых архитектурных форм	ООО "ОЦСН"		
ГИП	Захарова								

СОГЛАСОВАНО:						
Инв. N подл.		Подпись и дата			Взамен инв. N	



						193-2025-ДП		
						Орловская область, Новодеревеньковский район, пгт. Хомутово, пер. Пушкинский, д. 1		
Изм.	Колуч.	Лист	№Док.	Подп.	Дата			
Разработал	Черкасов					Благоустройство дворовой территории по программе формирование комфортной городской среды по адресу: Орловская область, Новодеревеньковский район, пгт. Хомутово, пер. Пушкинский, д. 1	Стадия	Лист
Проверил	Мишин							5
						Визуализация	ООО "ОЦСН"	
ГИП	Захарова							

СОГЛАСОВАНО:					
Инф. N подл.		Подпись и дата		Взамен инф. N	



						193-2025-ДП			
						Орловская область, Новодеревеньковский район, пгт. Хомутово, пер. Пушкинский, д. 1			
Изм.	Колуч.	Лист	№Док.	Подп.	Дата				
						Благоустройство дворовой территории по программе формирование комфортной городской среды по адресу: Орловская область, Новодеревеньковский район, пгт. Хомутово, пер. Пушкинский, д. 1	Стадия	Лист	Листов
Разработал		Черкасов						6	
Проверил		Мишин				3D Визуализация			
ГИП		Захарова				ООО "ОЦСН"			