

ОБЩЕСТВО С ОГРАНИЧЕННОЙ ОТВЕТСТВЕННОСТЬЮ
"ОРЛОВСКИЙ ЦЕНТР СМЕТНОГО НОРМИРОВАНИЯ
("ООО "ОЦН")
Регистрационный № СРО -П -019-26082009

Благоустройство общественной территории по
программе формирование комфортной городской среды
по адресу: Орловская область, Новодеревеньковский
район, пгт. Хомутово, пл. Ленина, д. 4 «Сквер
отдыха» (2-й этап)

Орловская область, Новодеревеньковский район, пгт.
Хомутово, пл. Ленина, д. 4 «Сквер отдыха»

ДИЗАЙН-ПРОЕКТ

192-2025-ДП

Орел, 2025 г.

СОГЛАСОВАНО:			
Инф. N подл.	Взамен инф. N		
	Подпись и дата		

ОБЩЕСТВО С ОГРАНИЧЕННОЙ ОТВЕТСТВЕННОСТЬЮ
"ОРЛОВСКИЙ ЦЕНТР СМЕТНОГО НОРМИРОВАНИЯ
("ООО "ОЦСН")

Регистрационный № СРО -П -019-26082009

Благоустройство общественной территории по
программе формирование комфортной городской среды
по адресу: Орловская область, Новодеревеньковский
район, пгт. Хомутово, пл. Ленина, д. 4 «Сквер
отдыха» (2-й этап)

Орловская область, Новодеревеньковский район, пгт.
Хомутово, пл. Ленина, д. 4 «Сквер отдыха»

ДИЗАЙН-ПРОЕКТ

192-2025-ДП

Директор

Разработал



М.С. Мишин

Е.А. Черкасов

Орел, 2025 г.

СОГЛАСОВАНО:			
Взамен инв. N			
Подпись и дата			
Инв. N подл.			


Инв. N подл.	Подпись и дата	Взамен инв. N	СОГЛАСОВАНО:

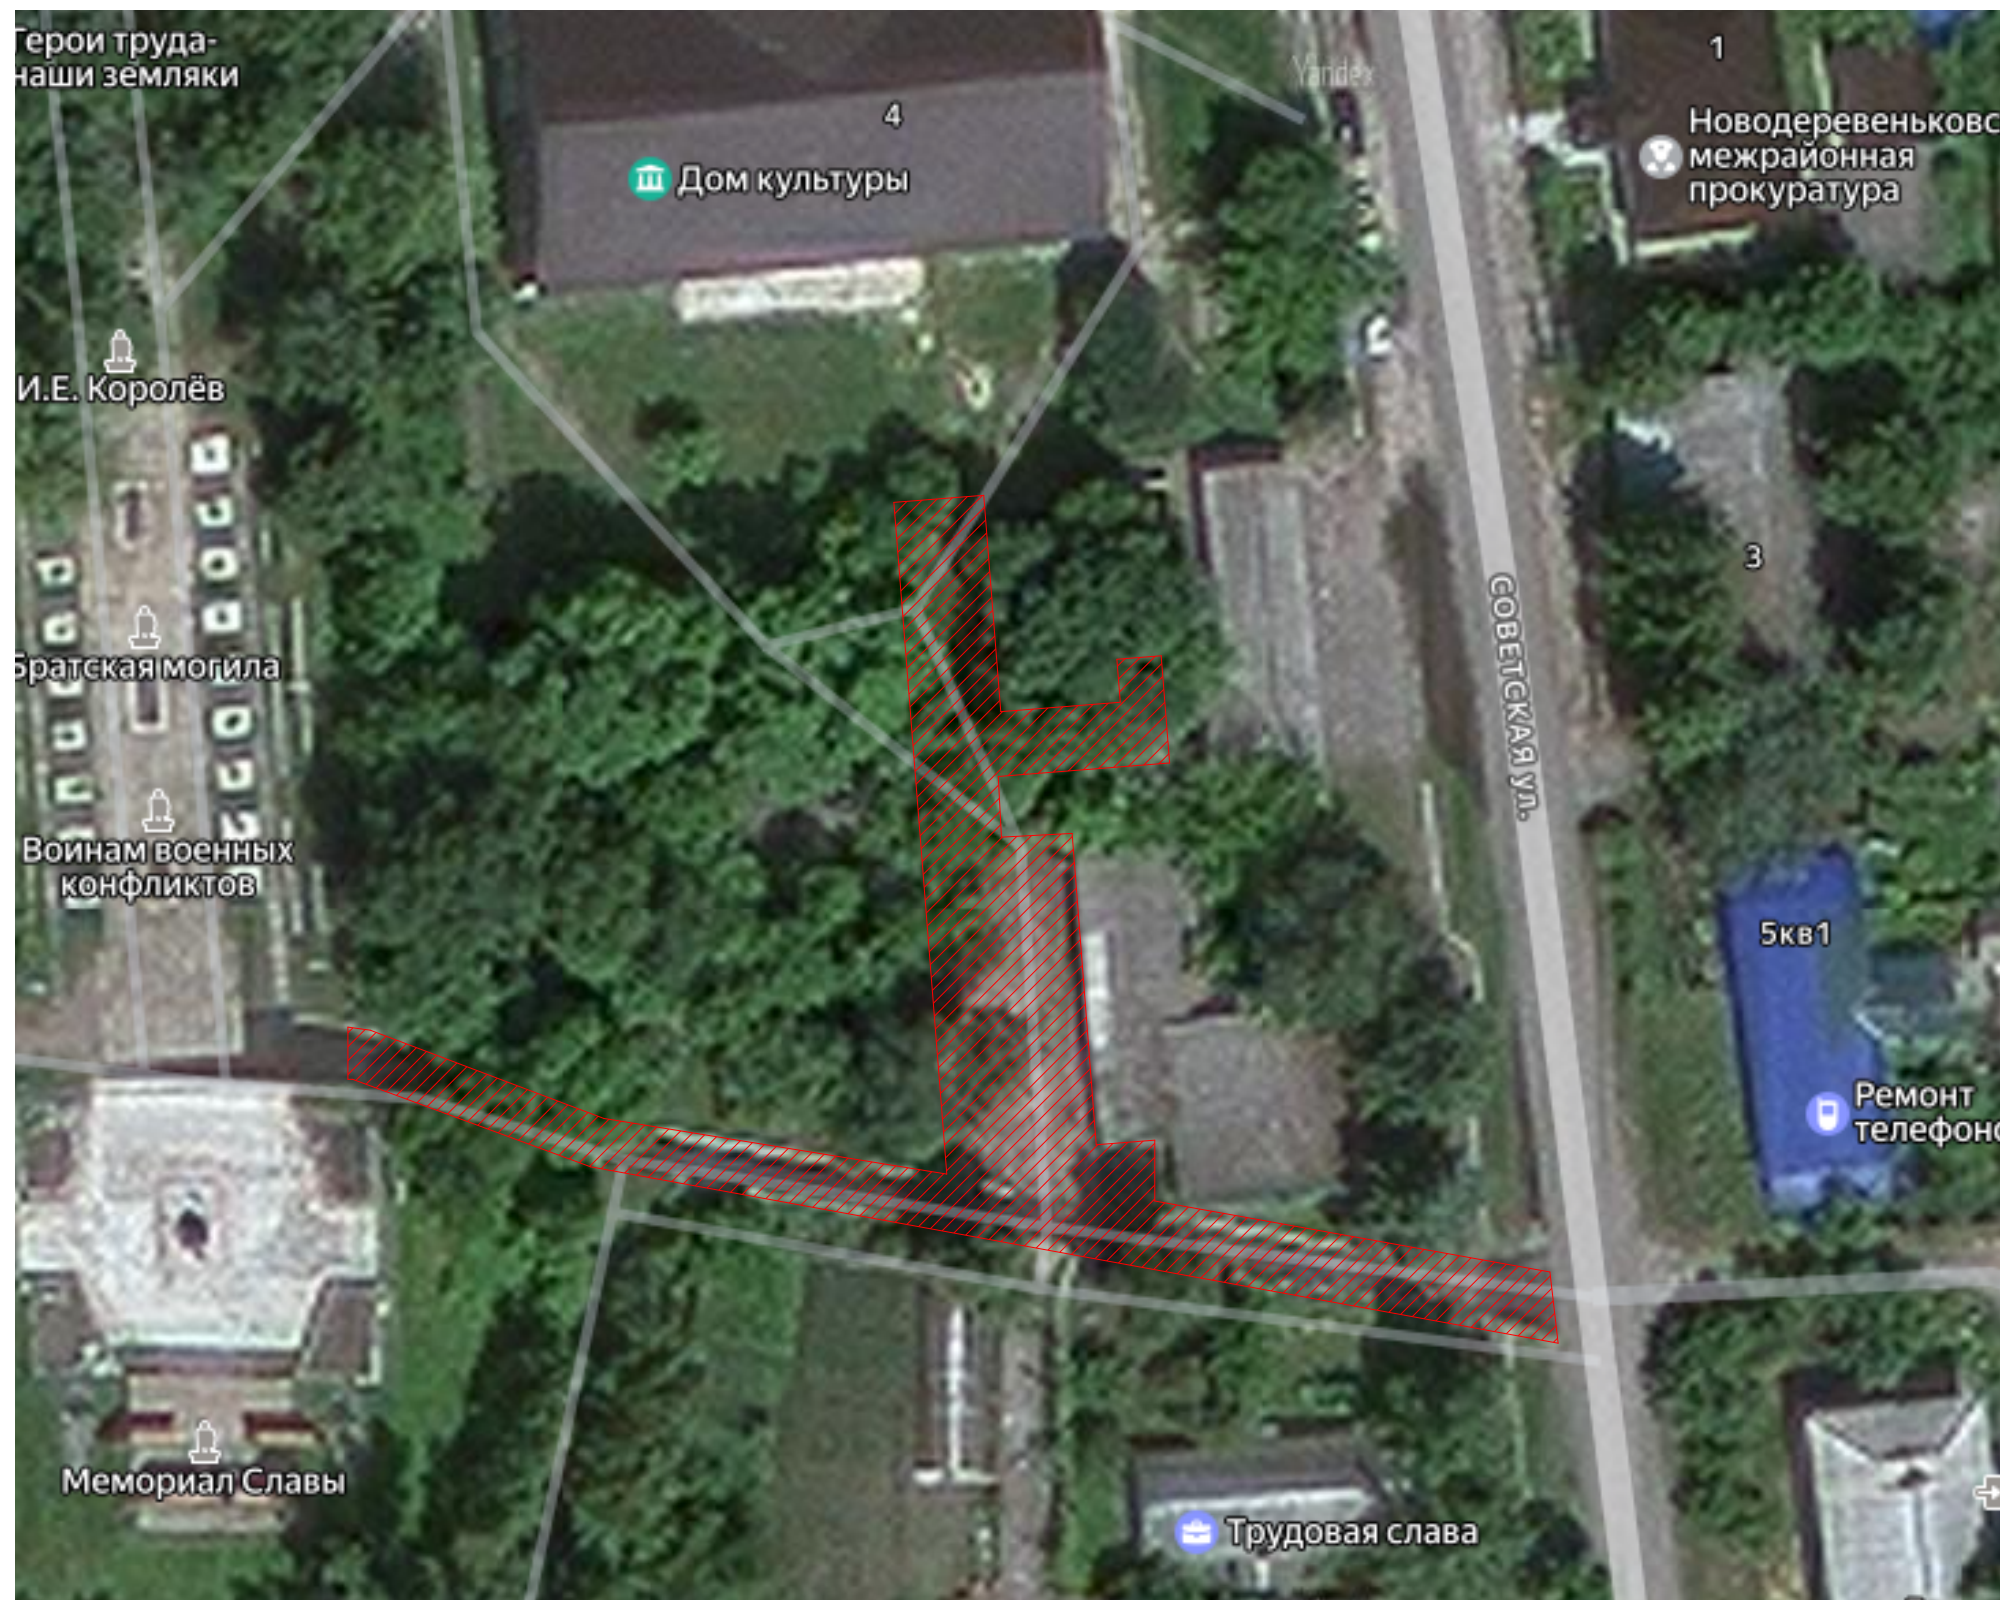

 - Границы проектируемой территории

						192-2025-ДП			
						Орловская область, Новодеревеньковский район, пгт. Хомутово, пл. Ленина, д. 4 «Сквер отдыха»			
Изм.	Колуч.	Лист	№Док.	Подп.	Дата				
						Благоустройство общественной территории по программе формирование комфортной городской среды по адресу: Орловская область, Новодеревеньковский район, пгт. Хомутово, пл. Ленина, д. 4 «Сквер отдыха» (2-й этап)	Стадия	Лист	Листов
Разработал	Черкасов							1	
Проверил	Мишин								
ГИП	Захарова					Ситуационный план	ООО "ОЦСН"		

СОГЛАСОВАНО:			

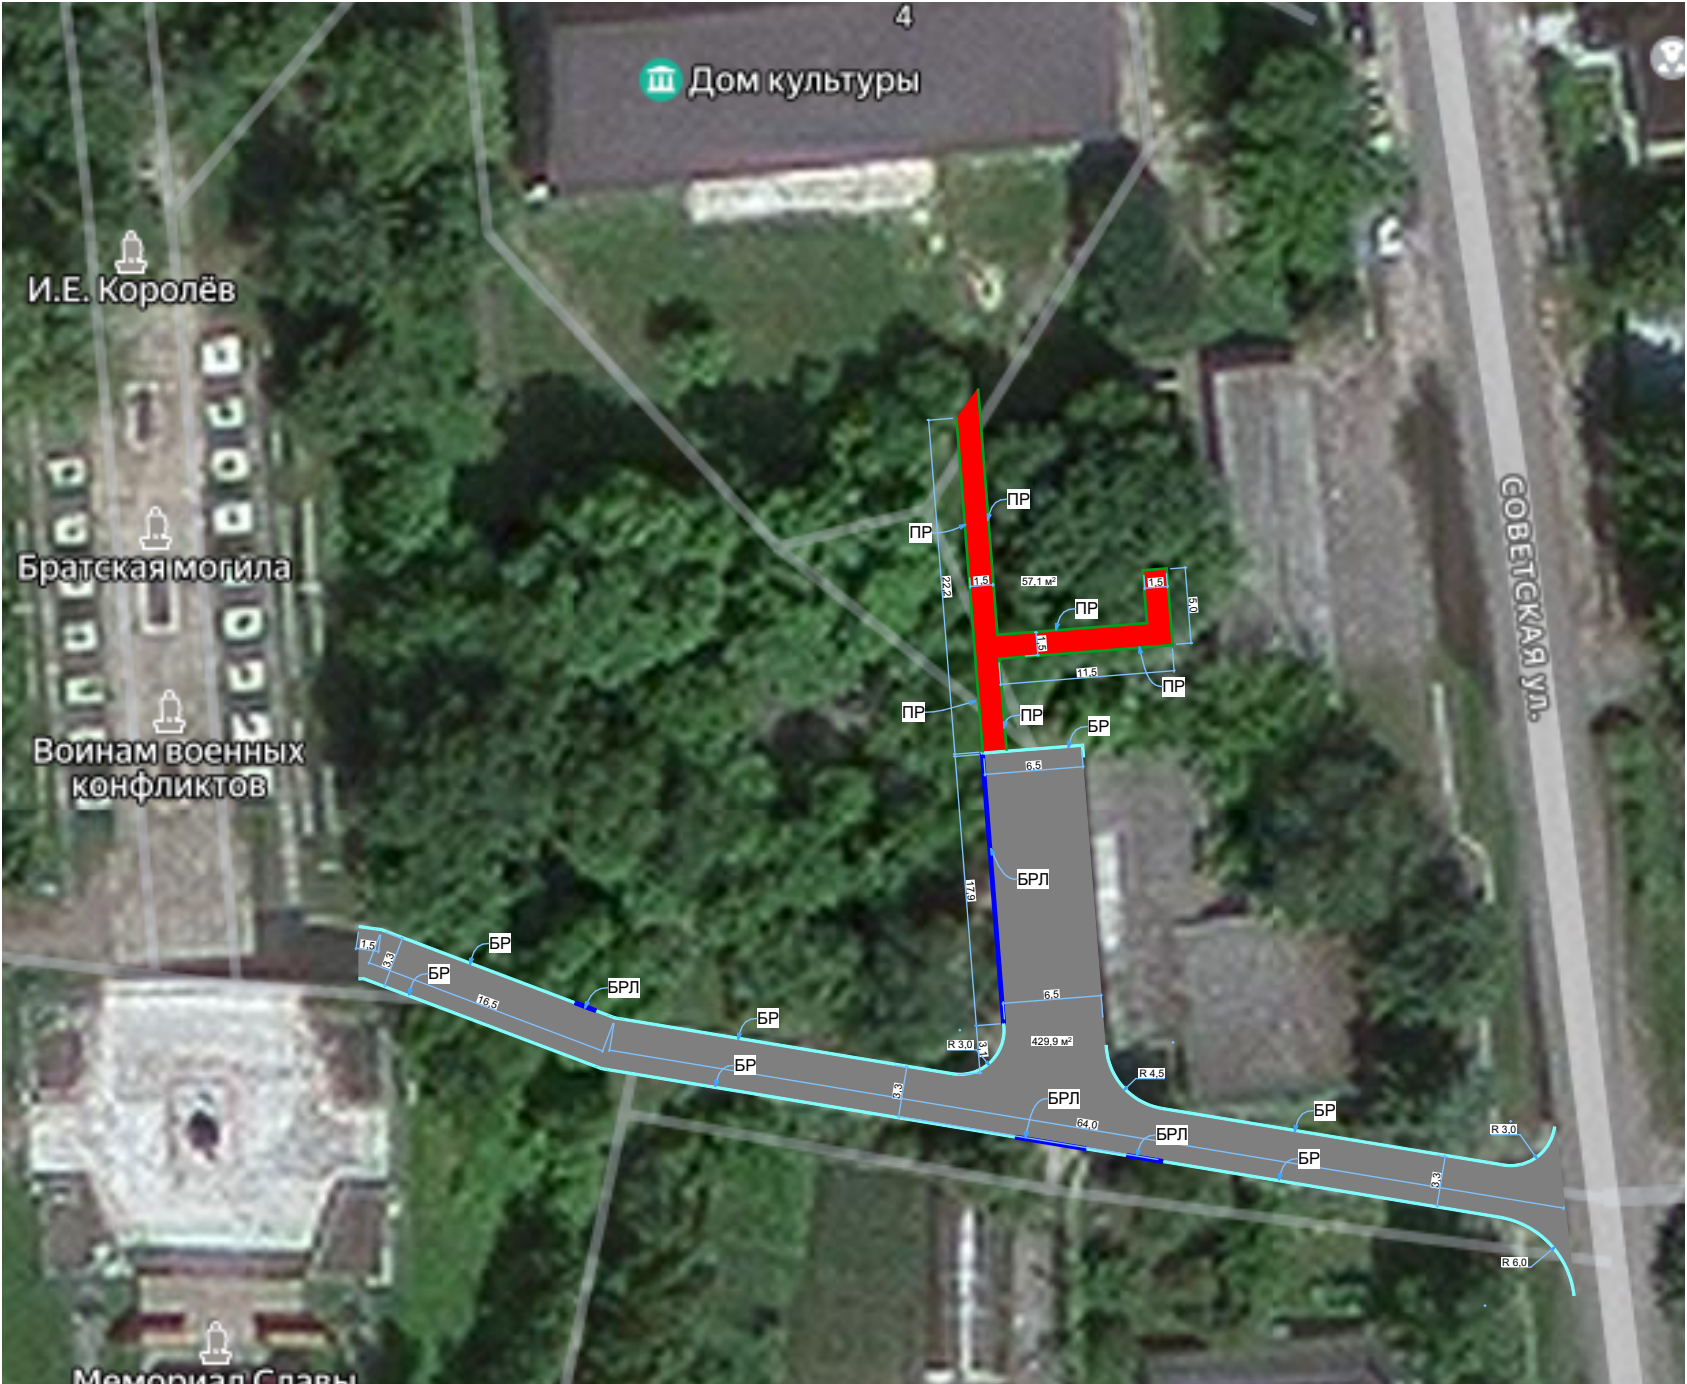

Ведомость проездов, тротуаров, площадок

Усл. обозн.	Наименование	Тип	Ед. изм.	Кол-во	Примечание
	Асфальтовое покрытие (пешеходная дорожка)	Тип 1	м2	57,1	т. 4см
	Асфальтовое покрытие (автомобильный заезд)	Тип 2	м2	429,9	т. 6см
	Бортовой камень БР 100.30.15 (лежа)		м	26,3	БРЛ
	Бортовой камень БР 100.30.15		м	164	БР
	Бортовой камень БР 100.20.8		м	76,4	ПР

Подготовительные работы

- Разборка а/б покрытия, т. 3см- 220 м2
- Разборка бортового камня на щебне- 49 м
- Выемка грунт (с вывозом)- 195 м3

						192-2025-ДП					
						Орловская область, Новодеревеньковский район, пгт. Хомутово, пл. Ленина, д. 4 «Сквер отдыха»					
Изм.	Колуч.	Лист	№Док.	Подп.	Дата	Благоустройство общественной территории по программе формирование комфортной городской среды по адресу: Орловская область, Новодеревеньковский район, пгт. Хомутово, пл. Ленина, д. 4 «Сквер отдыха» (2-й этап)	Стадия	Лист	Листов		
Разработал	Черкасов							2			
Проверил	Мишин										
ГИП						Захарова		Схема благоустройства территории			ООО "ОЦСН"


ТИП 1

Смеси асфальтобетонные А5ВЛ на БДН,
ГОСТ Р 58406.2-2020- 0,04м

Щебень М 600, фракции 5-20 мм
ГОСТ 8267-93*-0,12 м

Песок очень мелкий, ГОСТ 8736-93*- 0,12 м

Местный уплотненный грунт, Купл=0,98

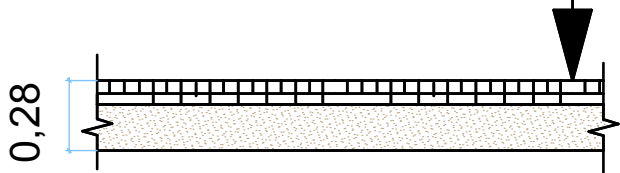


ТИП 2

Смеси асфальтобетонные А16ВН на БДН,
ГОСТ Р 58406.2-2020- 0,06м

Щебень М 600, фракции 40-70 мм
ГОСТ 8267-93* с расклинцовкой, ГОСТ
25607-94*-0,20 м

Песок очень мелкий, ГОСТ 8736-93 - 0,20 м

Местный уплотненный грунт, Купл=0,98

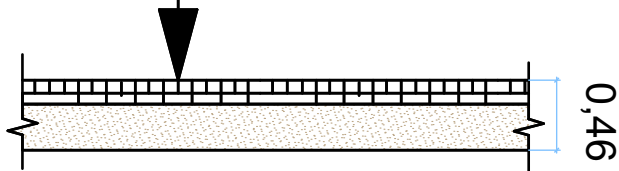

СОГЛАСОВАНО:			

Инв. N подл.	Взамен инв. N	Подпись и дата	

						192-2025-ДП		
						Орловская область, Новодеревеньковский район, пгт. Хомутово, пл. Ленина, д. 4 «Сквер отдыха»		
Изм.	Кол.уч.	Лист	№Док.	Подп.	Дата	Благоустройство общественной территории по программе формирования комфортной городской среды по адресу: Орловская область, Новодеревеньковский район, пгт. Хомутово, пл. Ленина, д. 4 «Сквер отдыха» (2-й этап)		
Разработал		Черкасов				Стадия	Лист	Листов
Проверил		Мишин					3	
ГИП						Состав конструкции покрытий		
Захарова						ООО "ОЦСН"		

СОГЛАСОВАНО:					
		Взамен инв. N			
		Подпись и дата			
		Инв. N подл.			



						192-2025-ДП			
						Орловская область, Новодеревеньковский район, пгт. Хомутово, пл. Ленина, д. 4 «Сквер отдыха»			
Изм.	Колуч.	Лист	№Док.	Подп.	Дата				
						Благоустройство общественной территории по программе формирование комфортной городской среды по адресу: Орловская область, Новодеревеньковский район, пгт. Хомутово, пл. Ленина, д. 4 «Сквер отдыха» (2-й этап)	Стадия	Лист	Листов
Разработал	Черкасов							4	
Проверил	Мишин					Визуализация			
ГИП	Захарова					ООО "ОЦСН"			