

ОБЩЕСТВО С ОГРАНИЧЕННОЙ ОТВЕТСТВЕННОСТЬЮ
"ОРЛОВСКИЙ ЦЕНТР СМЕТНОГО НОРМИРОВАНИЯ"
ООО "ОЦСН"

ДИЗАЙН –ПРОЕКТ

Ремонт дворовой территории по адресу: ул. Заводская д. 2 а, д. 4, пер. Заводской д. 1, д. 2 пгт.
Хомутово Новодеревеньковского района Орловской области

25 –ЭП –2020

Согласовано

Главной задачей проекта было создание визуального привлекательного, комфортного дворового пространства для жителей близлежащих домов, отвечающих современным представлениям о привлекательной городской среде.

[illegible]

№ пп		Наименование				Ед. изм.		Кол.					
1		2				3		4					
Демонтажные работы													
1		Разборка бортовых камней: на бетонном основании				м		25					
2		Разборка горизонтальных поверхностей железобетонных конструкций при помощи отбойных молотков, бетон марки: 150				м3		3,03					
3		Разборка покрытий и оснований: асфальтобетонных с помощью молотков отбойных				м3		0,78					
4		Погрузо-разгрузочные работы при автомобильных перевозках: Погрузка мусора строительного с погрузкой экскаваторами емкостью ковша до 0,5 м3 и перевозка на расстояние 5 км				т		11,256					
5		Разработка грунта с погрузкой на автомобили-самосвалы экскаваторами с ковшом вместимостью: 0,65 (0,5-1) м3, группа грунтов 2				м3		121,67					
6		Перевозка грузов автомобилями-самосвалами грузоподъемностью 10 т работающих вне карьера на расстояние: I класс груза до 5 км				т		212,923					
Восстановление люков													
7		Замена люков и кирпичных горловин колодцев и камер				шт		4					
7.1		Смеси бетонные тяжелого бетона (БСТ), крупность заполнителя более 40 мм, класс В12,5 (М150)				м3		1,4					
7.2		Плиты перекрытия ПП10-1, бетон В15, объем 0,10 м3, расход арматуры 8,38 кг				шт		4					
7.3		Люк чугунный тяжелый				шт		4					
Дорога													
8		Устройство подстилающих и выравнивающих слоев оснований: из песка				м3		47,08					
8.1		Песок природный обогащенный для строительных работ средний				м3		51,788					
9		Устройство подстилающих и выравнивающих слоев оснований: из щебня				м3		94,6935					
9.1		Щебень М 600, фракция 10-20 мм, группа 2				м3		119,314					
10		Перевозка грузов автомобилями-самосвалами грузоподъемностью 10 т работающих вне карьера на расстояние: I класс груза до 61 км				т		155,11					
11		Розлив вяжущих материалов				т		0,632					
11.1		Битумы нефтяные дорожные вязкие БНД 60/90, БНД 90/130				т		0,651					
12		Устройство выравнивающего слоя из асфальтобетонной смеси: с применением укладчиков асфальтобетона				т		55,9					
12.1		Битумы нефтяные дорожные вязкие БНД 60/90, БНД 90/130				т		0,0414					
12.2		Смеси асфальтобетонные дорожные, аэродромные и асфальтобетон (горячие для плотного асфальтобетона мелко и крупнозернистые, песчаные), марка: II, тип Б				т		56,46					
						25 -ЭП -2018. ДВ							
						ДИЗАЙН -ПРОЕКТ							
Изм. Кол.уч Лист N док. Подпись Дата													
Разработал ЧЕРКАСОВ						Дефектная ведомость		Стадия		Лист		Листов	
Проверил МИШИН								ЭП		2		3	
						Ремонт дворовой территории по адресу: ул. Заводская д 2 а, д 4, пер. Заводской д 1, д 2 пгт. Хомутово Новодеревеньковского района Орловской области							
						ООО "ОЦСН"							

28	Устройство подстилающих и выравнивающих слоев оснований: из песка	м3	1,16
28.1	Песок природный обогащенный для строительных работ средний	м3	1,276
29	Устройство подстилающих и выравнивающих слоев оснований: из щебня	м3	1,16
29.1	Щебень М 600, фракция 10-20 мм, группа 2	м3	1,462
30	Перевозка грузов автомобилями-самосвалами грузоподъемностью 10 т работающих вне карьера на расстояние: I класс груза до 61 км	т	1,9
31	Установка бортовых камней бетонных: при других видах покрытий	100 м	1,163
31.1	Камни бортовые БР 100.20.8, бетон В22,5 (М300), объем 0,016 м3	шт	116,3
31.2	Смеси бетонные тяжелого бетона (БСТ), класс В15 (М200)	м3	5,90132
32.3	Раствор готовый кладочный, цементный, М100	м3	0,023034

МАФ

32	Установка скамей, урн металлических	шт	16
32.1	Урна металлическая 20 л ЯСП-20 (УЦ-20П)	шт.	8
32.2	Скамья Ажур 1,5 м	шт.	8

Светильники

33	Демонтаж: светильников	шт	7
34	Установка светильников: с лампами накаливания	шт	7
34.1	Кронштейн NSB-02-350-500 с 2 хомутами (61404 NSB-02)	шт	7
34.2	Светильник GALAD Победа LED-100-K/K50 (1003784)	шт.	7

Прочие работы

35	Укрепление обочин щебнем толщиной 10 см	м2	115,64
35.1	Щебень М 600, фракция 20-40 мм, группа 2	м3	14,57064
36	Перевозка грузов автомобилями-самосвалами грузоподъемностью 10 т работающих вне карьера на расстояние: I класс груза до 61 км	т	18,94

Инв. N подл.	Подпись и дата	Вам. инв. N							
								25-ЭП-2020.ДВ	Лист
Изм.	Кол.уч.	Лист	N док.	Подпись	Дата				2.3

25-ЭП-2020.ДВ

Копировал

Согласовано


Инв. N подл.

Подпись и дата

Вам. инв. N



						25 -ЭП -2020		
						ДИЗАЙН ПРОЕКТ		
Изм.	Кол.уч	Лист	N док.	Подпись	Дата	Ситуационный план	Стадия	Лист
Разработал	Черкасов						ЭП	4
Проверил	Мишин							1
						ООО "ОЦСН"		
						Ремонт территории по адресу: ул. Заводская д. 2а, д. 4, пер. Заводской д. 1, д. 2 пгт. Хомутово Новодевичьянского района Орловской области		
						Копировал		

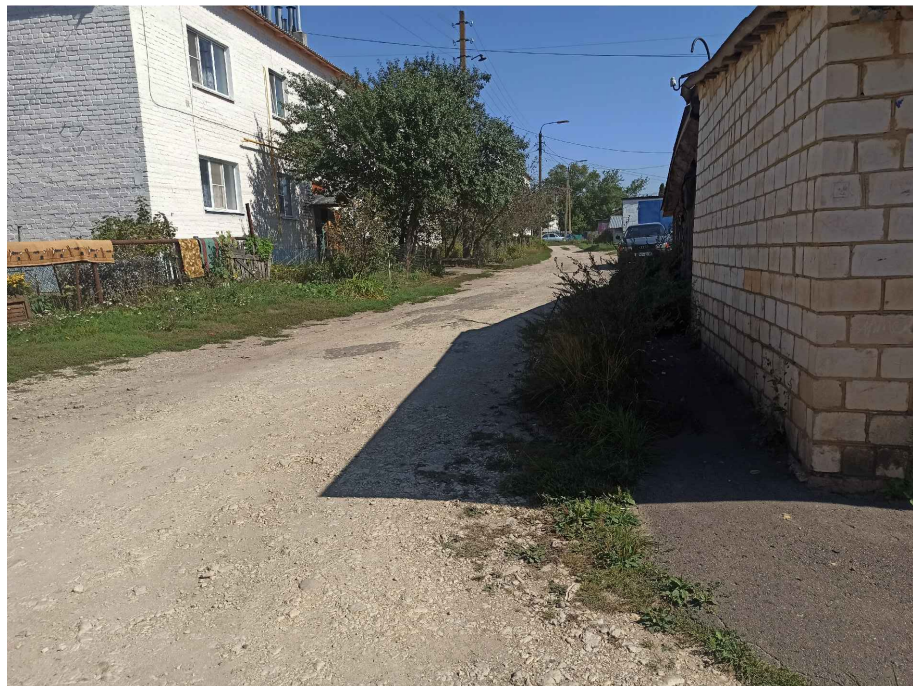

Согласовано					

Инв. N подл.	Подпись и дата	Вам. инв. N

						25 -ЭП -2020		
						ДИЗАЙН ПРОЕКТ		
Изм.	Кол.уч.	Лист	N док.	Подпись	Дата	Визуализация	Стадия	Лист
Разработал	Черкасов						ЭП	5
Проверил	Мишин							1
						Ремонт дворовой территории по адресу ул. Западская д. 2а, д. 4, пер. Западской д. 1, д. 2 пгт. Хомутово Новодеревеньковского района Орловской области		
						ООО "ОЦСН"		

Копировал

Согласовано



Инв. N подл. Подпись и дата Взам. инв. N

						25 -ЭП -2020		
						ДИЗАЙН ПРОЕКТ		
Изм.	Кол.уч	Лист	N док.	Подпись	Дата	3D Визуализация	Стадия	Лист
Разработал	Черкасов						ЭП	6
Проверил	Мишин							7
						Ремонт дворовой территории по адресу: ул. Западская д. 2а, д. 4, пер. Западский д. 1, д. 2 пгт. Хомутово Новодеревеньковского района Орловской области		
						ООО "ОЦСН"		

Копировал



Инв. N подл.	Подпись и дата	Вам. инв. N

Изм.	Кол.уч.	Лист	N док.	Подпись	Дата

Копировал

25 -3П- 2020

Лист
6.2



Инв. N подл.	Подпись и дата	Вам. инв. N

Изм.	Кол.уч.	Лист	N док.	Подпись	Дата

Копировал

25 -3П- 2020

Лист
6.3



ИИО N подл.	Подпись и дата	Вам. ИИО N
-------------	----------------	------------

Изм.	Кол.уч.	Лист	N док.	Подпись	Дата
------	---------	------	--------	---------	------

Копировал

25 -3П- 2020

Лист
6.4



Инв. N подл.	Подпись и дата	Вам. инв. N


Изм.	Кол.уч.	Лист	N док.	Подпись	Дата


Копировал

25-3П-2020

Лист
6.5

Инв. N подл.	Подпись и дата	Вам. инв. N

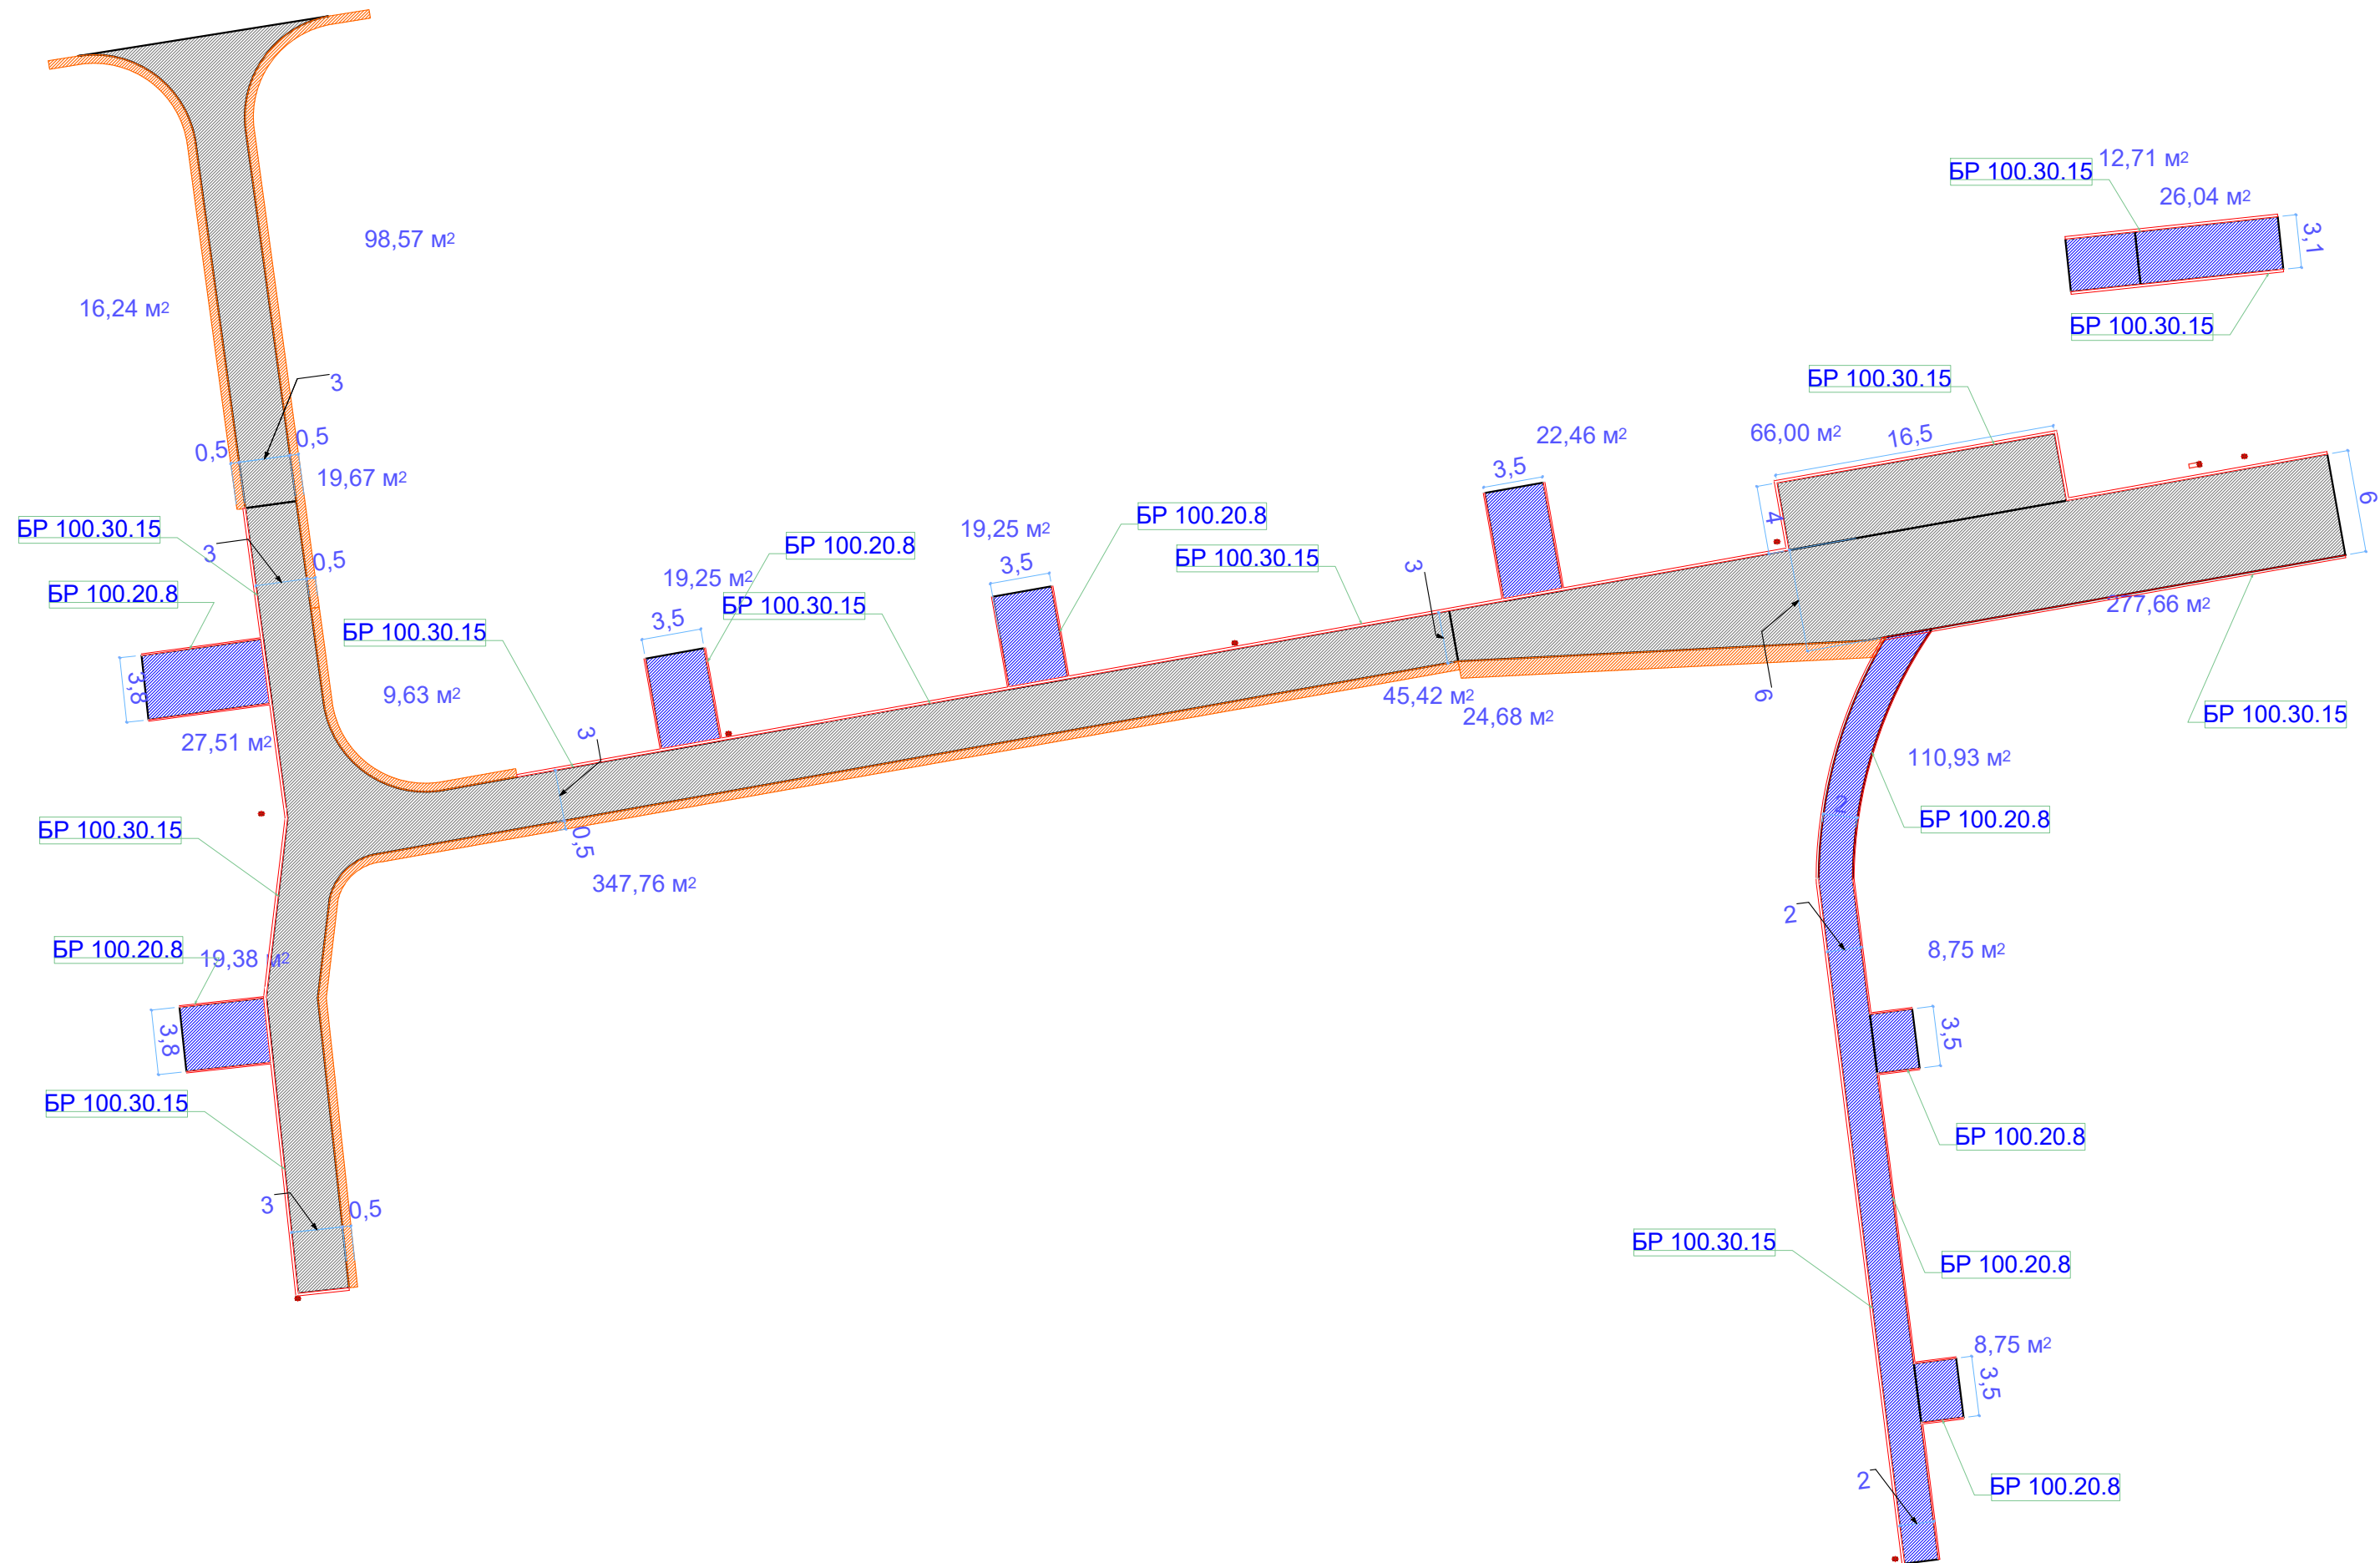

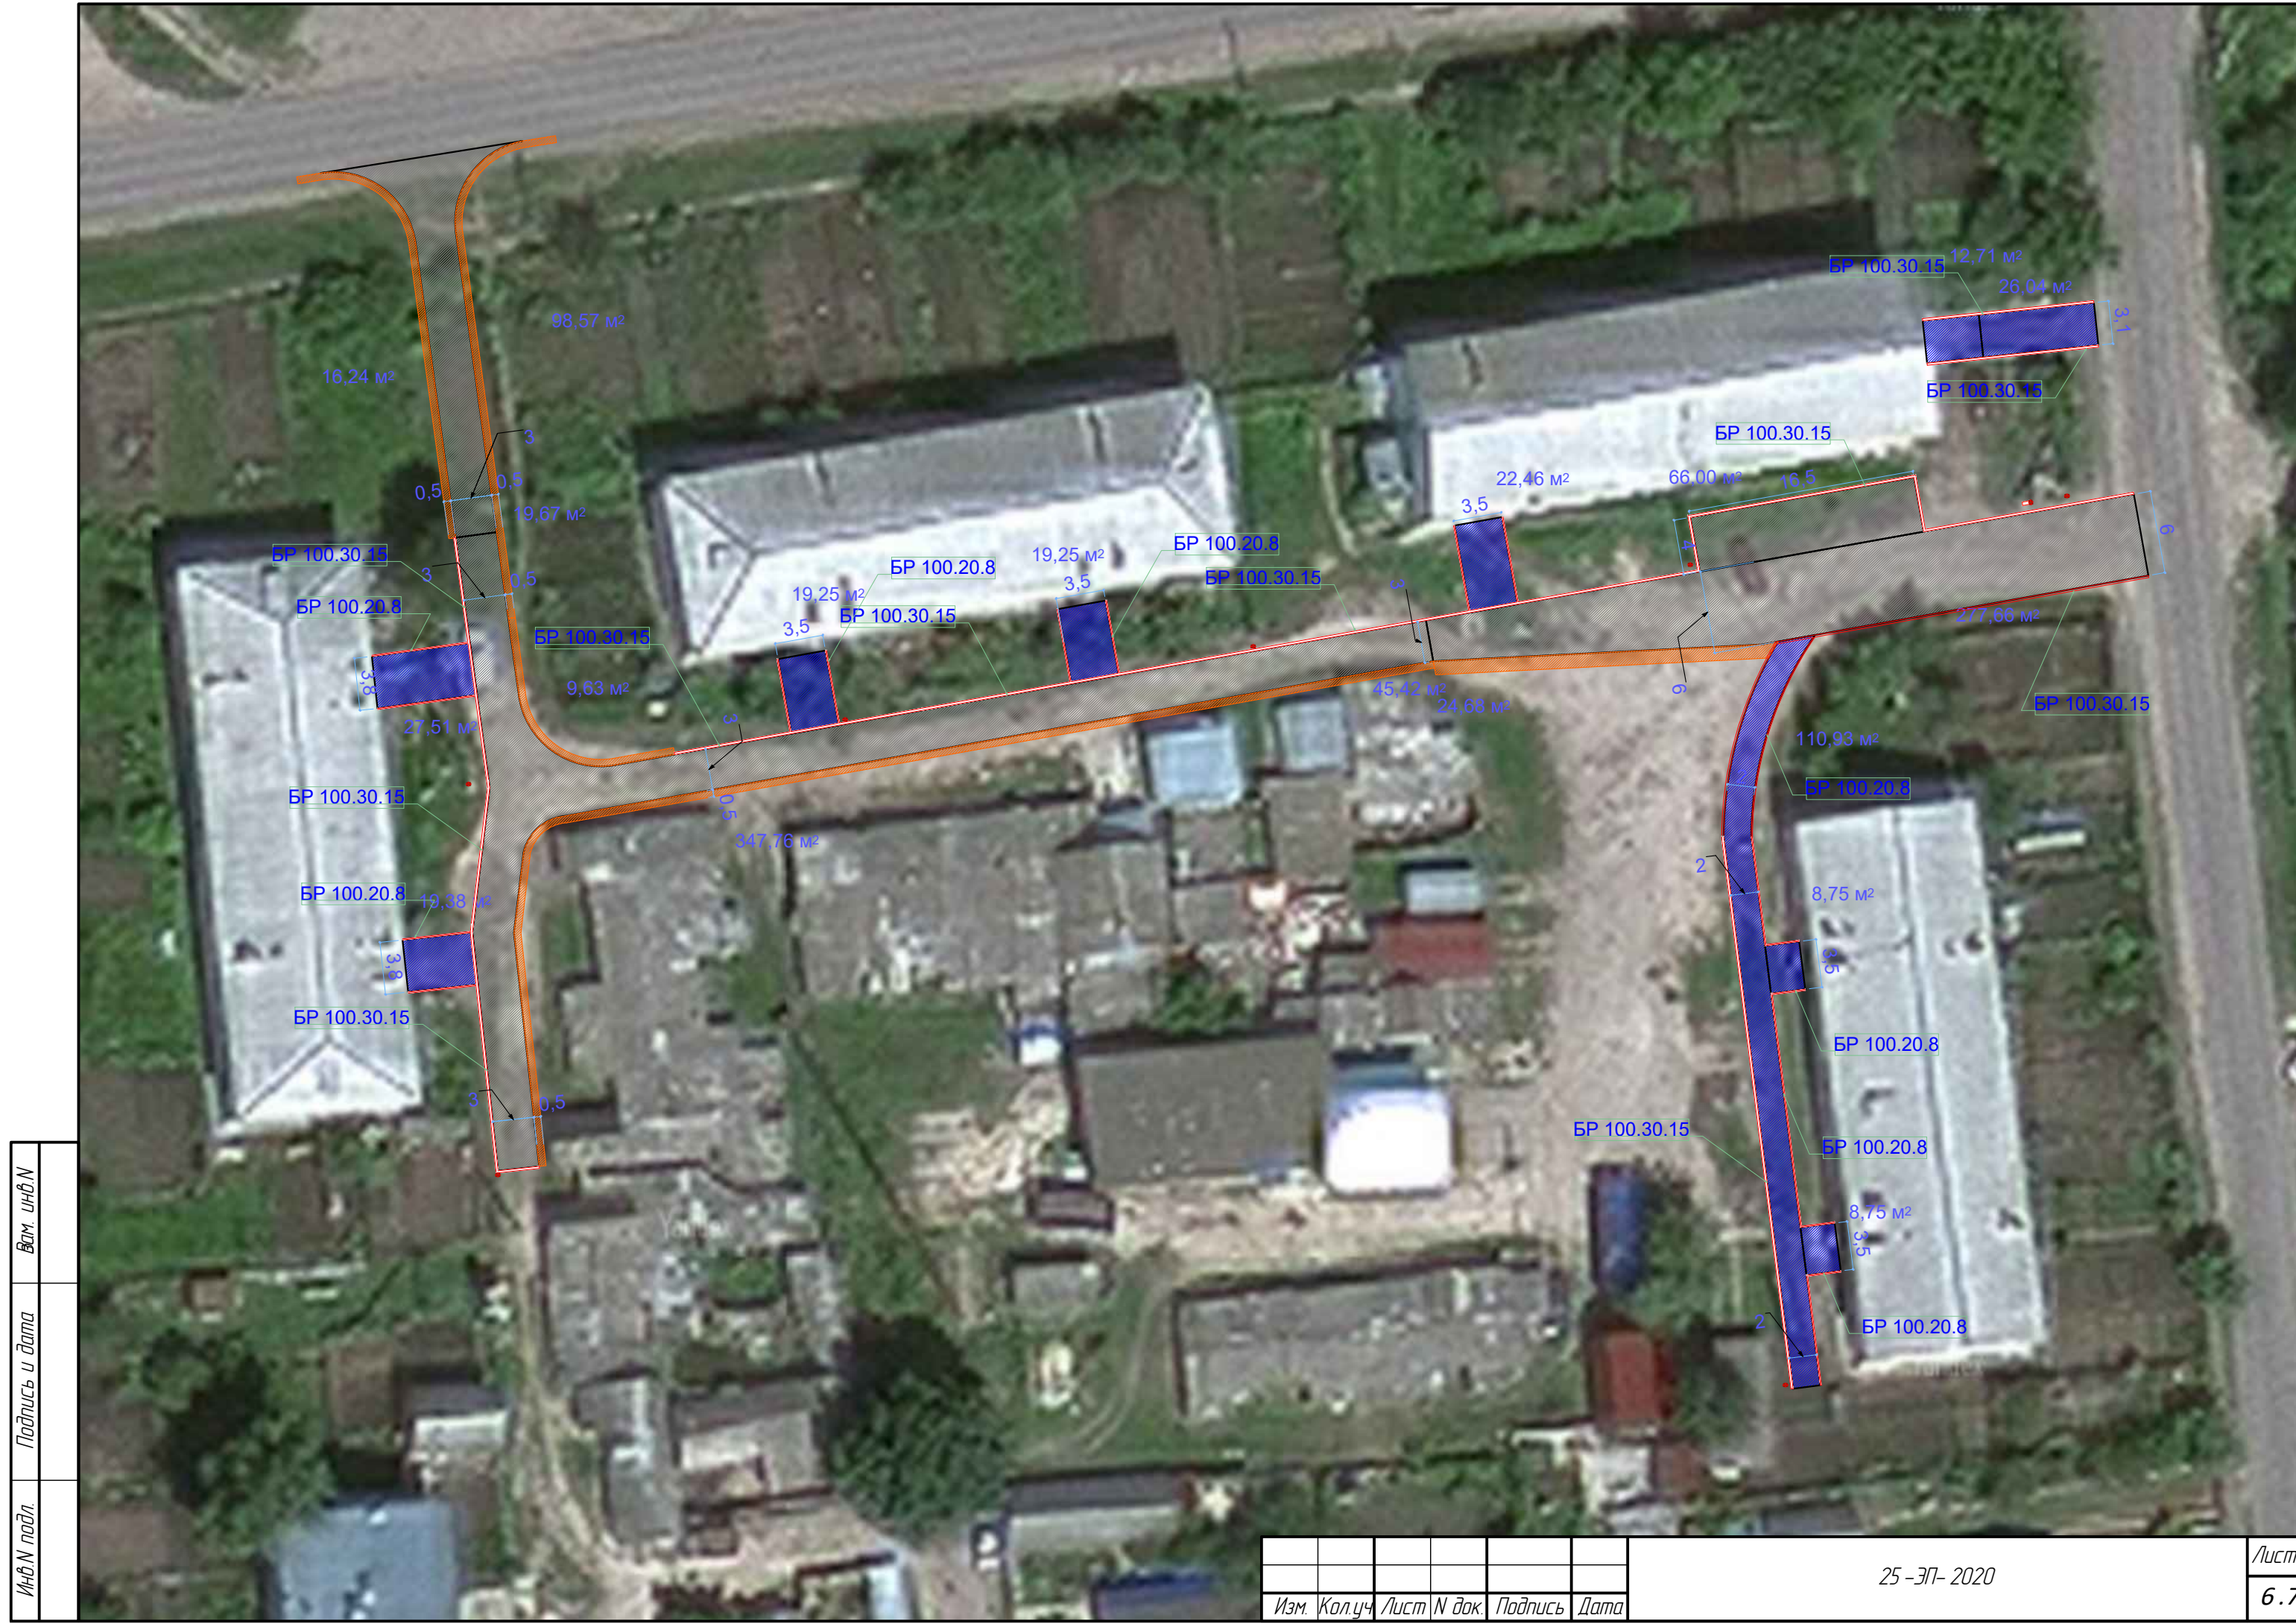

Инв. N подл.	Подпись и дата	Вам. инв. N

Изм.	Кол.уч.	Лист	N док.	Подпись	Дата

25-3П-2020		Лист
Копировал		6.7